




- LEGENDA
- TUBO RÍGIDO DE PVC
 - MANGUEIRA POROSA PARA IRRIGAÇÃO
 - PONTO DE ÁGUA
 - IRRIGADOR AUTOMÁTICO

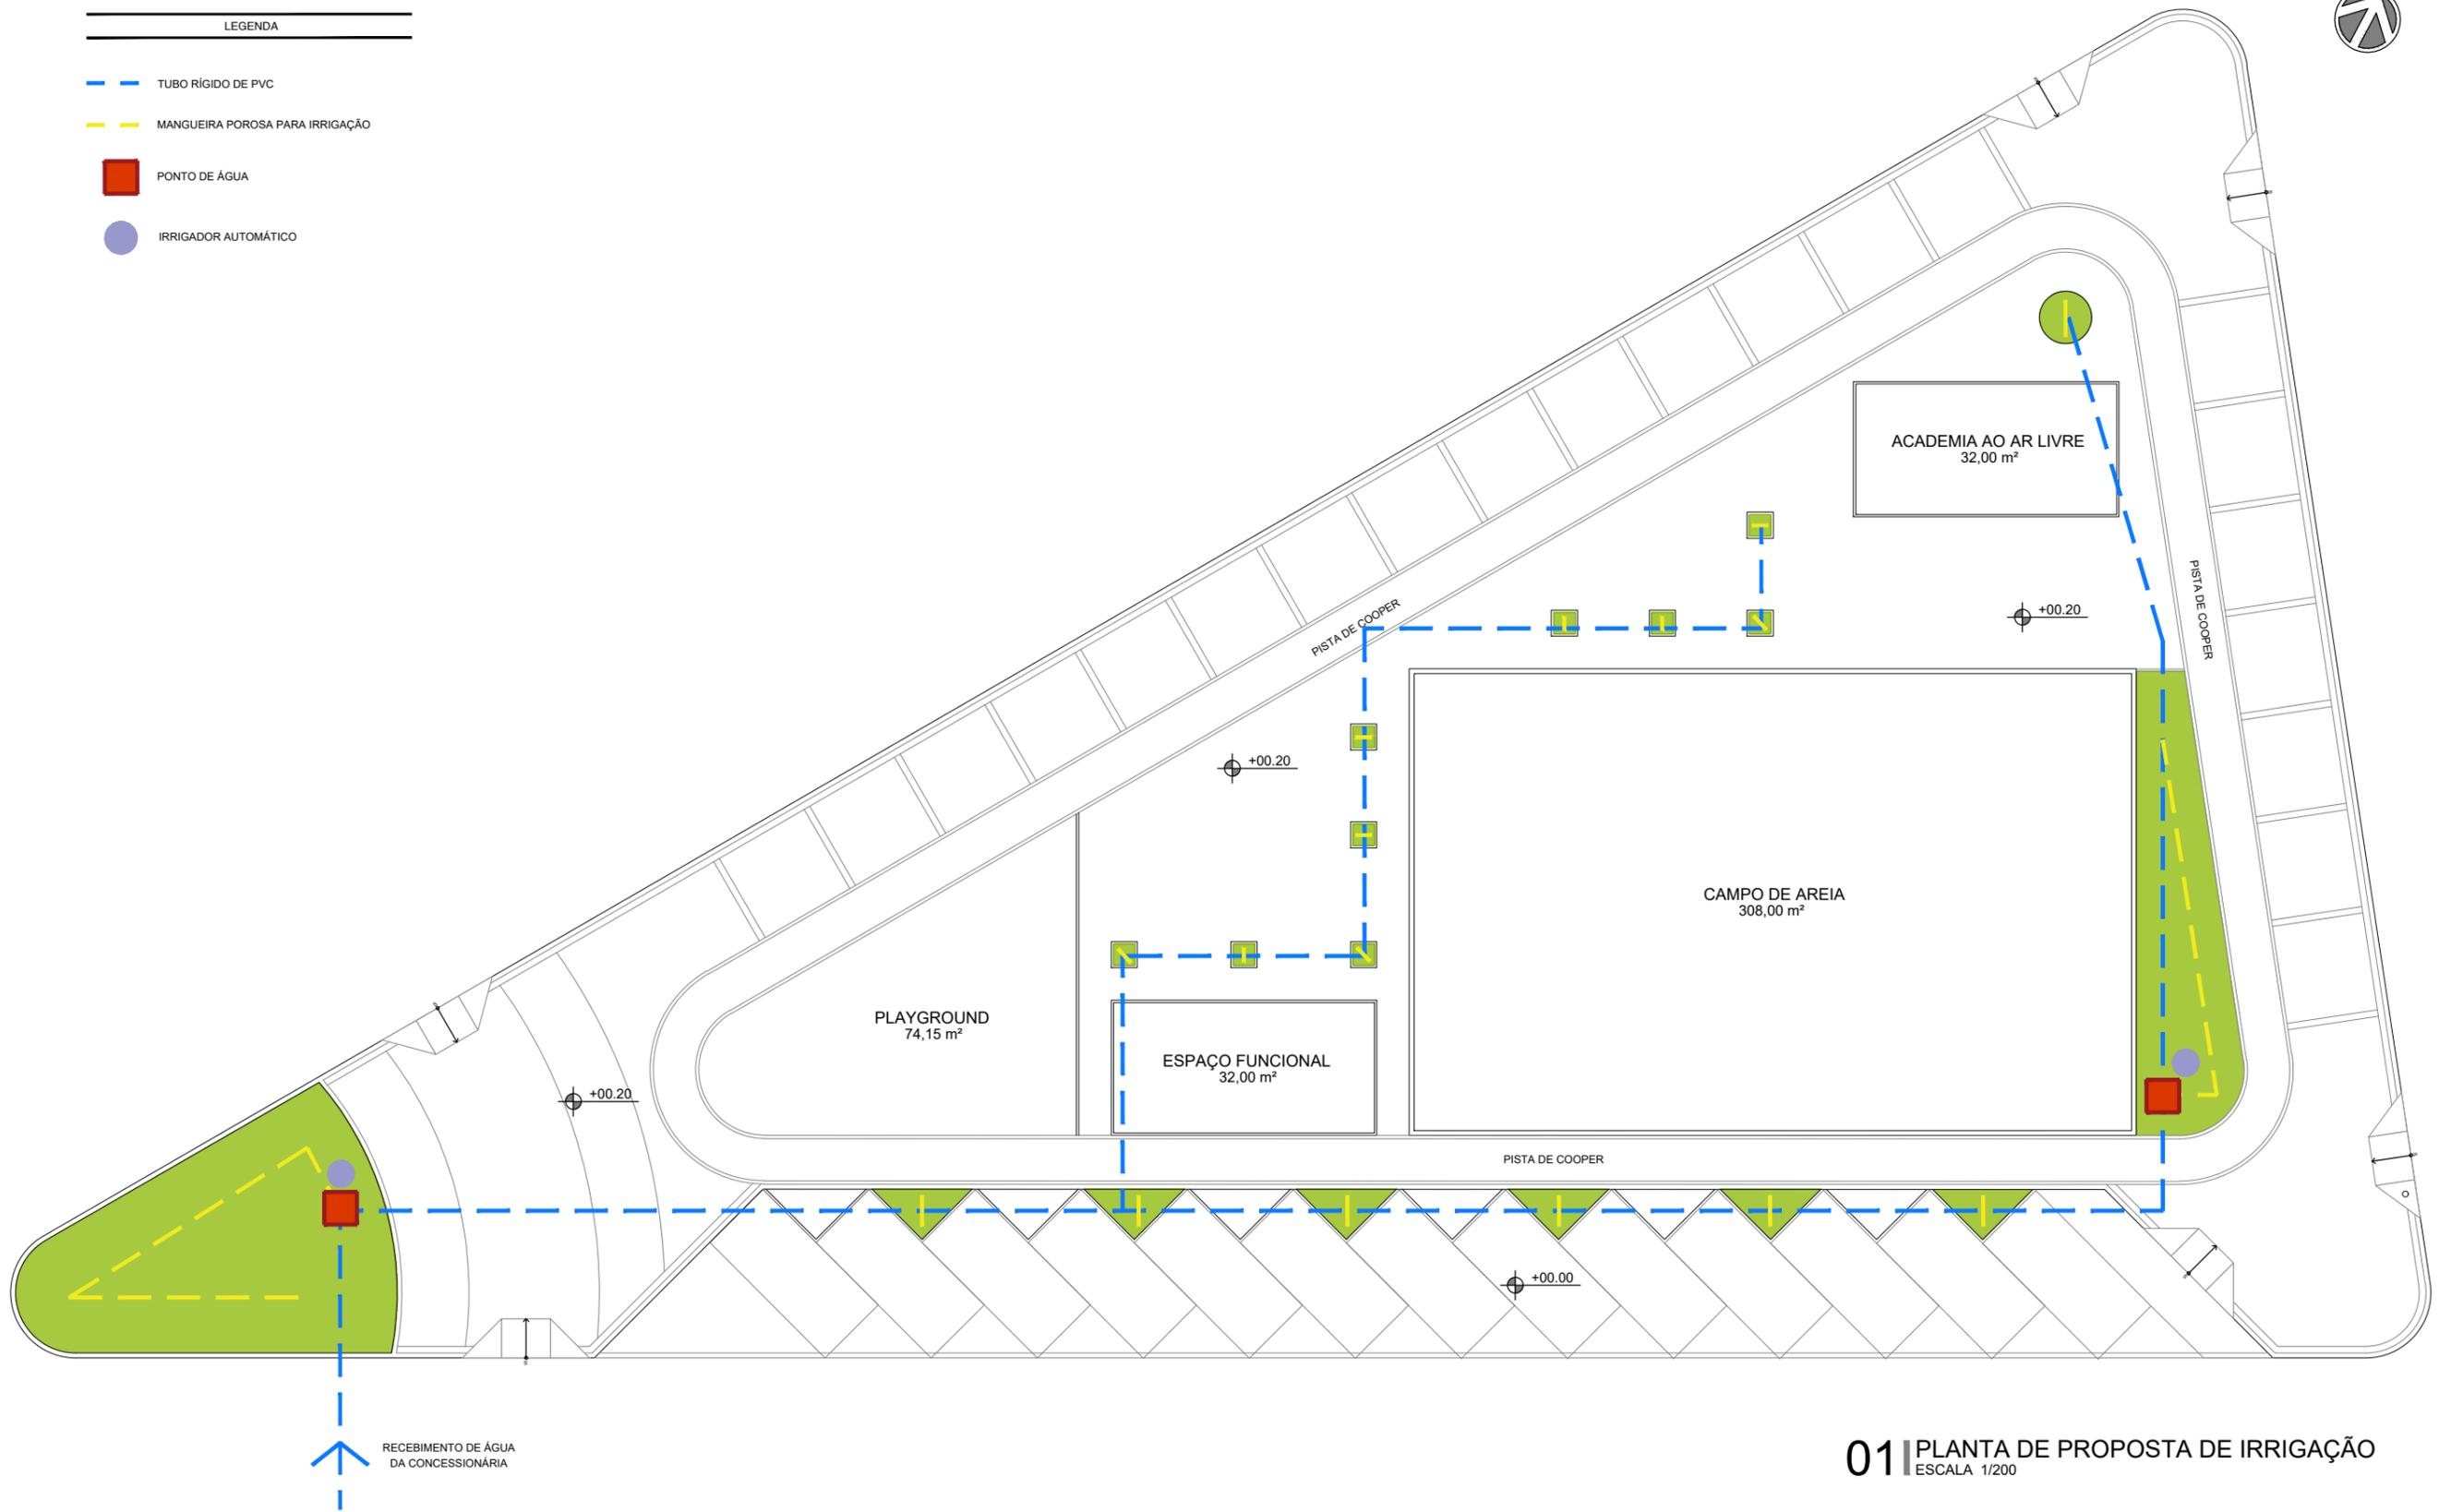

01 PLANTA DE PROPOSTA DE IRRIGAÇÃO
ESCALA 1/200

 <p>PREFEITURA DO ARACATI ALEGRIA DE SER ARACATIENSE</p>	PROJETO: PRAÇA VILA SÃO RAFAEL	ASSUNTO: PLANTA DE PROPOSTA DE IRRIGAÇÃO	5/8	
	ARQUITETO: PEDRO ELIAS C. M. DE OLIVEIRA CAU A2260255	DESENHO: PEDRO		ESCALA: IND.
	SECRETARIA: SEINFRA	DATA: DEZ/2022		
	LOCAL: VILA SÃO RAFAEL, ARACATI - CE			