


CORTE D.D
ESCALA 1/75

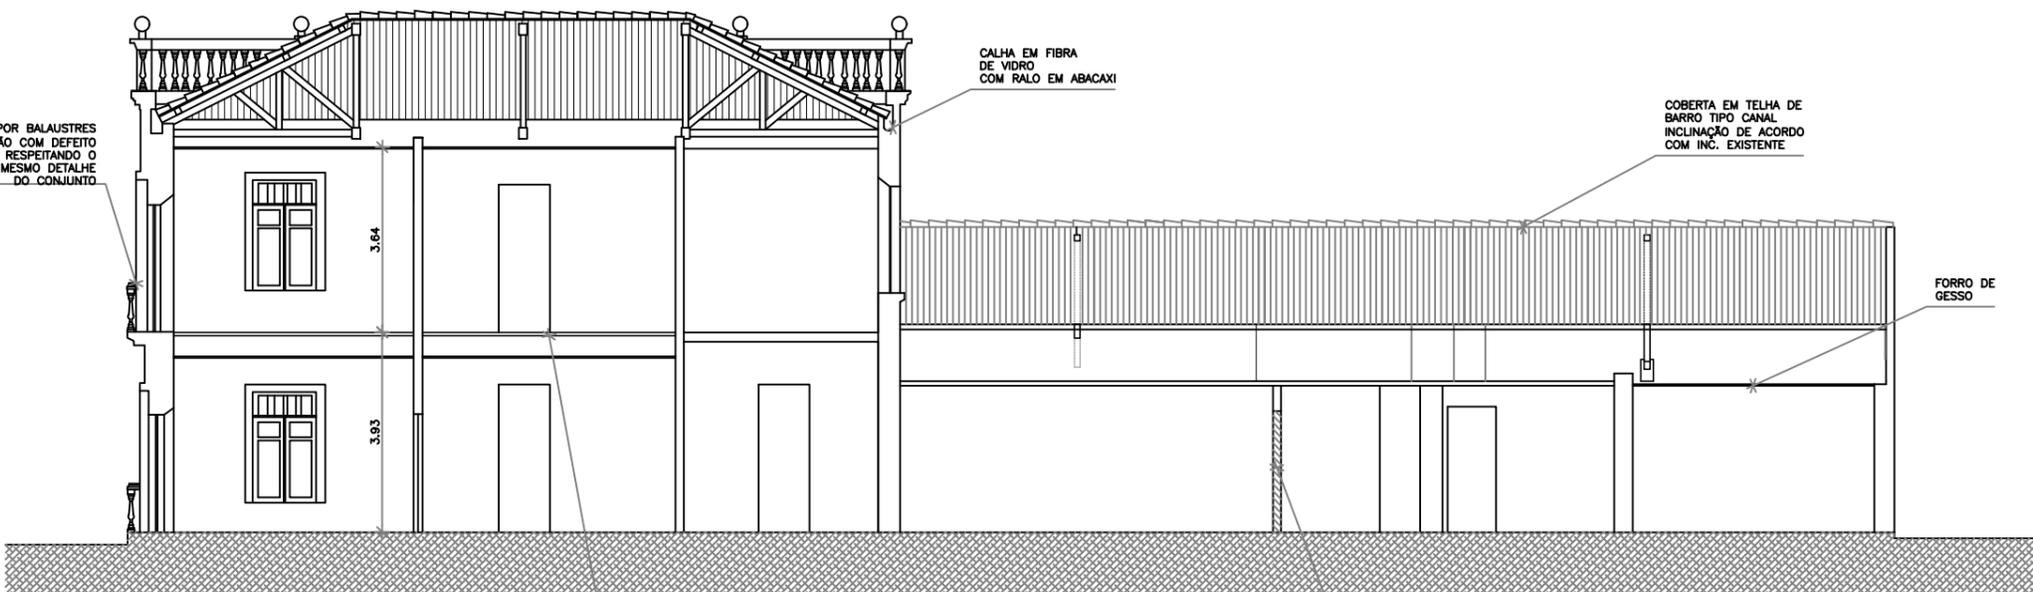

CORTE E.E
ESCALA 1/75

OBSERVAÇÕES:

ANTES DE QUALQUER INTERVENÇÃO CONSTRUTIVA NO PRESENTE PROJETO O MESMO DEVERÁ SER PRECEDIDO DE UMA PROSPECÇÃO NAS DIVERSAS CAMADAS DE PINTURA, INTERNA E EXTERNA EM TODOS SEUS DETALHES. SUGERIMOS TAMBEM EM TODA MARCENARIA, DESDE PORTAS, JANELAS, FORROS E ESCADAS O MESMO PROCEDIMENTO, O MESMO VALENDO TAMBEM PARA TODOS OS DETALHES DE SERRALHERIA E OUTROS DETALHES ARTISTICOS. DE POSSE DE TODO ESTE MATERIAL É QUE PODEREMOS TER UMA DEFINIÇÃO SOBRE AS CORES DO PROJETO. ESTE TRABALHO DEVERÁ SER ELABORADO POR PROFISSIONAL COM COMPROVADA EXPERIENCIA EM TRABALHOS DESTA NATUREZA E SOB A SUPERVISÃO DA EQUIPE DE PROJETISTAS.

FAZ-SE NECESSARIO TAMBEM UM COMPLETO LEVANTAMENTO FOTOGRAFICO DE TODO O CONJUNTO DO CASARÃO, OBJETO DESTE TRABALHO, PARA QUE NO FINAL DA OBRA SEJA COMPARADO COM OS ORIGINAIS PARA SE TER A COMPROVAÇÃO DE TODA A VERACIDADE E AUTENTICIDADE DOS DETALHES.

TODAS AS MEDIDAS DEVERÃO OBRIGATORIAMENTE SER CONFERIDAS NO LOCAL ANTES DA EXECUÇÃO DE QUALQUER SERVIÇO.

A PRESENTE OBRA DE RESTAURO SOMENTE PODERÁ SER INICIADA QUANDO TODOS ESTES PRECEDENTES FOREM EXECUTADOS E APROVADOS PELA EQUIPE DE PROJETISTAS JUNTO COM O ORGÃO DE APROVAÇÃO DE PATRIMONIO.

- AS COTAS DEVERÃO SER CONFERIDAS NO LOCAL DA OBRA;
- AS COTAS PREVALECEM SOBRE OS DESENHOS;
- DIREITOS AUTORAIS RESERVADOS CONFORME TERMOS CONTRATUAIS;
- A REPRODUÇÃO PARCIAL OU TOTAL DESTE PROJETO PARA OUTROS FINS QUE NÃO OS ABACIXO ESPECIFICADOS FICA SUJEITA AS PENALIDADES PREVISTAS NA LEGISLAÇÃO.

Manuntenção e Reforma do Paço Municipal,
equipamento público tombado pelo IPHAN,
restrito a participação de empresas com
expertise no objeto

ENDEREÇO:

AV. DRAGÃO DO MAR, 260, CENTRO - ARACATI/CE

- 1. CORTE DD
- 2. CORTE EE

Prancha

04/08

Data

ABRIL/2017

Projeto



Rua Joaquim Nabuco, 643 apto 400
60125-120
Meireles - Fortaleza - Ceará
Tel(85) 3224-5500

www.gluaciabpmaia.com.br
Cel(85) 98792-3503 - (61) 99882-3503