


FACHADA NORTE  
ESCALA 1/125

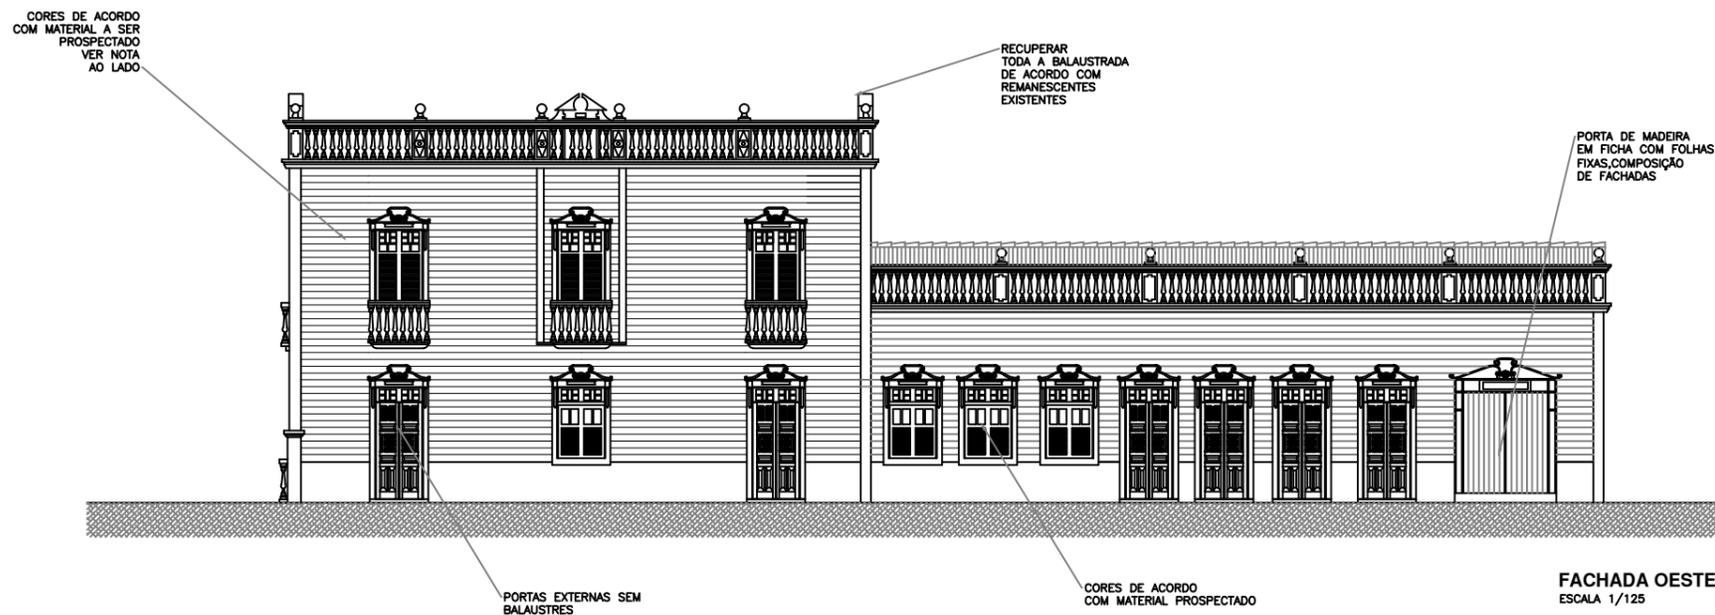

FACHADA OESTE  
ESCALA 1/125

### OBSERVAÇÕES:

ANTES DE QUALQUER INTERVENÇÃO CONSTRUTIVA NO PRESENTE PROJETO O MESMO DEVERÁ SER PRECEDIDO DE UMA PROSPECÇÃO NAS DIVERSAS CAMADAS DE PINTURA, INTERNA E EXTERNA EM TODOS SEUS DETALHES. SUGERIMOS TAMBEM EM TODA MARCENARIA, DESDE PORTAS, JANELAS, FORROS E ESCADAS O MESMO PROCEDIMENTO, O MESMO VALENDO TAMBEM PARA TODOS OS DETALHES DE SERRALHERIA E OUTROS DETALHES ARTISTICOS. DE POSSE DE TODO ESTE MATERIAL É QUE PODEREMOS TER UMA DEFINIÇÃO SOBRE AS CORES DO PROJETO. ESTE TRABALHO DEVERÁ SER ELABORADO POR PROFISSIONAL COM COMPROVADA EXPERIENCIA EM TRABALHOS DESTA NATUREZA E SOB A SUPERVISÃO DA EQUIPE DE PROJETISTAS.

FAZ-SE NECESSARIO TAMBEM UM COMPLETO LEVANTAMENTO FOTOGRAFICO DE TODO O CONJUNTO DO CASARÃO, OBJETO DESTE TRABALHO, PARA QUE NO FINAL DA OBRA SEJA COMPARADO COM OS ORIGINAIS PARA SE TER A COMPROVAÇÃO DE TODA A VERACIDADE E AUTENTICIDADE DOS DETALHES.

TODAS AS MEDIDAS DEVERÃO OBRIGATORIAMENTE SER CONFERIDAS NO LOCAL ANTES DA EXECUÇÃO DE QUALQUER SERVIÇO.

A PRESENTE OBRA DE RESTAURO SOMENTE PODERÁ SER INICIADA QUANDO TODOS ESTES PRECEDENTES FOREM EXECUTADOS E APROVADOS PELA EQUIPE DE PROJETISTAS JUNTO COM O ORGÃO DE APROVAÇÃO DE PATRIMONIO.

- AS COTAS DEVERÃO SER CONFERIDAS NO LOCAL DA OBRA;  
- AS COTAS PREVALEM SOBRE OS DESENHOS;  
- DIREITOS AUTORAIS RESERVADOS CONFORME TERMOS CONTRATUAIS;  
- A REPRODUÇÃO PARCIAL OU TOTAL DESTE PROJETO PARA OUTROS FINS QUE NÃO OS ABAXIO ESPECIFICADOS FICA SUJEITA AS PENALIDADES PREVISTAS NA LEGISLAÇÃO.

Manutenção e Reforma do Paço Municipal,  
equipamento público tombado pelo IPHAN,  
restrito a participação de empresas com  
expertise no objeto

### ENDEREÇO:

AV. DRAGÃO DO MAR, 260, CENTRO - ARACATI/CE

- FACHADA NORTE
- FACHADA OESTE

Prancha

**05/08**

Data

ABRIL/2017

Projeto

**GLAUCIA MAIA**  
CAU 13677-8  
ARQUITETURA  
AMBIENTAÇÃO

Rua Joaquim Nabuco, 643 apto 400  
60125-120  
Meireles - Fortaleza - Ceará  
Tel(85) 3224-5500

www.glauciabpmaia.com.br  
Cel(85) 98792-3503 - (61) 99882-3503