



02 PLANTA - SDO 7 - SEÇÃO S01 A S02
ESCALA 1/750

PAVIMENTAÇÃO EM INTERTRAVADO H=8CM/ 16 FACES PAGINAÇÃO ESPINHA DE PEIXE COR NATURAL

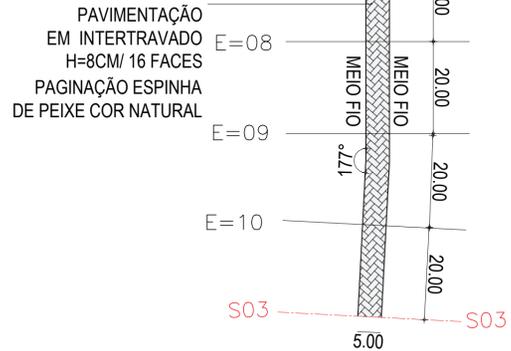


03 PLANTA - SDO 7 - SEÇÃO S02 A S03
ESCALA 1/750

PAVIMENTAÇÃO EM INTERTRAVADO H=8CM/ 16 FACES PAGINAÇÃO ESPINHA DE PEIXE COR NATURAL

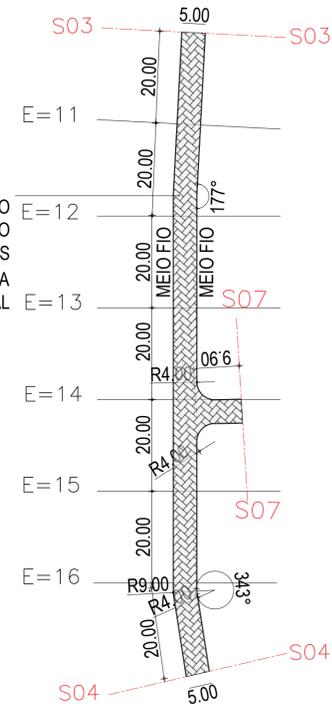

04 PLANTA - SDO 7 - SEÇÃO S03 A S04
ESCALA 1/750

PAVIMENTAÇÃO EM INTERTRAVADO H=8CM/ 16 FACES PAGINAÇÃO ESPINHA DE PEIXE COR NATURAL

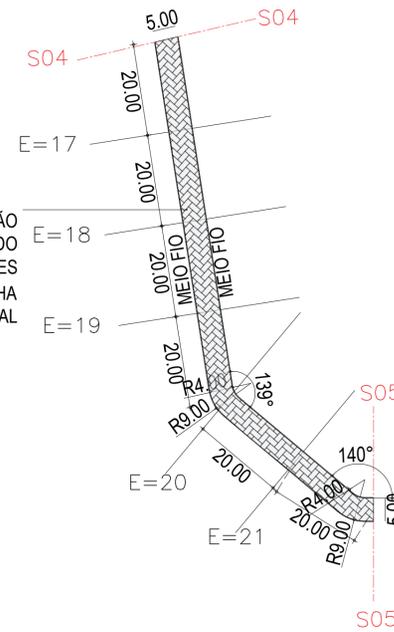

05 PLANTA - SDO 7 - SEÇÃO S04 A S05
ESCALA 1/750

LEGENDA

- RUA PAVIMENTADA EXISTENTE
- RUA A RECEBER INTERTRAVADO

RUAS	ÁREAS (M²)
RUA SDO 01	1.895,10
RUA SDO 02	641,07
RUA SDO 03	481,97
RUA SDO 04	300,94
RUA SDO 05	8.545,14
RUA SDO 06	2.918,87
RUA SDO 07	2.987,57
TOTAL DE RUAS	17.770,66

OBSERVAÇÕES:

OBS 01 - CONFERIR TODAS AS MEDIDAS, ANTERIOR A EXECUÇÃO, PARA QUE SEJA REALIZADA AS COMPATIBILIZAÇÕES E AJUSTES FINAIS NO PROJETO.
OBS 02 - QUALQUER ALTERAÇÃO NO PROJETO DEVERÁ SER CONSULTADO AO ENGENHEIRO RESPONSÁVEL PELO PROJETO PARA QUE SE PROPONHA UMA SOLUÇÃO EM CONJUNTO DURANTE A EXECUÇÃO. ESSA SOLUÇÃO SERÁ DOCUMENTADA COM ASSINATURA DO CONSTRUTOR, DO ENGENHEIRO RESPONSÁVEL E DA SECRETÁRIA RESPONSÁVEL PELA OBRA NA PREFEITURA

SISTEMA DE COORDENADAS - SIRGAS (SIRGAS 2000)
MERIDIANO CENTRAL - 38° W GR
PROJEÇÃO UNIVERSAL DE MERCATOR (UTM) - ZONA 24M

LEGENDA - EM PLANTA

- MEIO-FIO EXISTENTE
- TRECHO SEM PAVIMENTO
- PAVIMENTAÇÃO ASFÁLTICA
- MEIO-FIO PROJETADO
- CERCA
- PROJEÇÃO COBERTA/EDIFICAÇÃO
- TRECHO PROJETADO
- CURVA DE NÍVEL
- POSTE
- MURO
- ALINHAMENTO (ESTACAS)
- SENTIDO DA ÁGUA
- VEGETAÇÃO

LEGENDA - EM PERFIL

- TERRENO NATURAL - PERFIL LONGITUDINAL
- TERRENO PROJETADO - PERFIL LONGITUDINAL

ÁREAS IRREGULARES	
SEQUENCIA	ÁREA(M²)
01	

SINALIZAÇÃO HORIZONTAL

- LINHA DUPLA CONTÍNUA
- LINHA DE RETENÇÃO (MARCA TRANSV.)
- SINAL DE PARE

ASSINATURAS E APROVAÇÃO

PROJETISTA: JOSÉ GLEISE ALVES FERNANDES ENGENHEIRO CIVIL
PROPRIETÁRIO:

PREFEITURA MUNICIPAL DE ARACATI

PREFEITURA MUNICIPAL DE ARACATI

PAVIMENTAÇÃO EM INTERTRAVADO NA LOCALIDADE DO CUMBE


PAVIMENTAÇÃO EM INTERTRAVADO NA LOCALIDADE DO CUMBE

IDENTIFICAÇÃO DOS DESENHOS:

01 PLANTA DE SITUAÇÃO SDO 7 - TRECHO 03
02 PLANTA - SDO 7 - SEÇÃO S01 A S02
03 PLANTA - SDO 7 - SEÇÃO S02 A S03
04 PLANTA - SDO 7 - SEÇÃO S03 A S04
05 PLANTA - SDO 7 - SEÇÃO S04 A S05
06 PLANTA - SDO 7 - SEÇÃO S01 A S02
07 PLANTA - SDO 7 - SEÇÃO S02 A S03
08 PLANTA - SDO 7 - SEÇÃO S03 A S04
09 PERFIL LONGITUDINAL - SDO 7
10 PERFIL TRANSVERSAL INICIAL - SDO 7
11 PERFIL TRANSVERSAL FINAL - SDO 7


ESCALA: CUMBE - ARACATICE DATA: JANEIRO/2023 PRORABIA: 09/09

PROJETO: JOSÉ GLEISE ALVES FERNANDES ESCALA: INDICADA

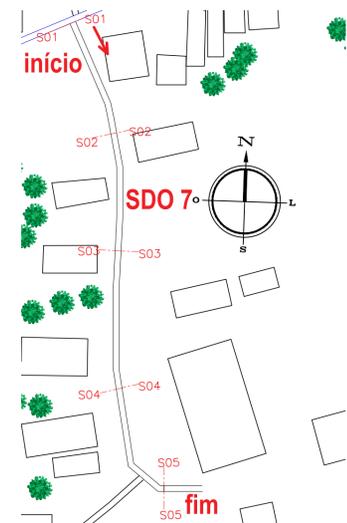

01 PLANTA DE SITUAÇÃO SDO 7
ESCALA 1/3500

POSIÇÃO INICIAL: 636563.880;
9503729.3

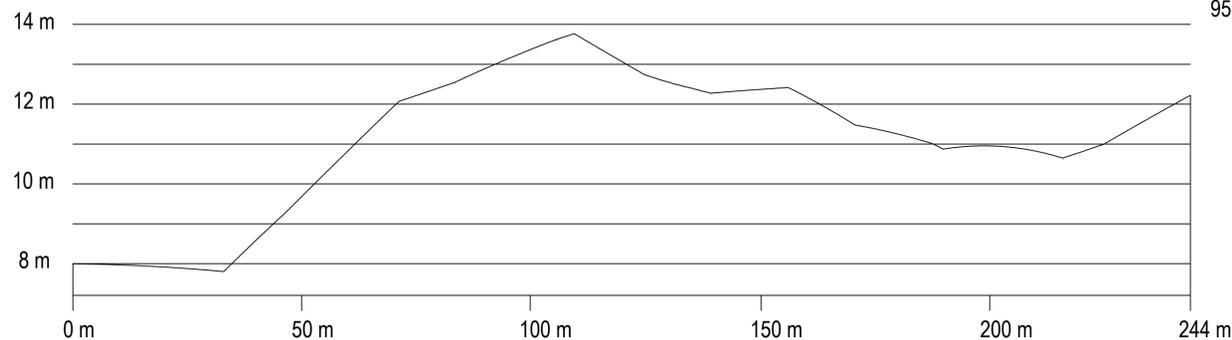


09 PERFIL LONGITUDINAL- SDO 7
ESCALA 1/750

POSIÇÃO FINAL:
636582.378;
9503645.259

QUANTITATIVOS RUA SDO7	
Especificação	Área (M2)
Piso em Intertravado h=8cm/16 faces cor natural.	4682,26
Meio fio H=35cm	658,83

QUANTITATIVOS MEIO-FIO H=35M RUA SDO 7	
Perímetro	1882,36 (M)


POSIÇÃO INICIAL: 636561.716;
9503724.9

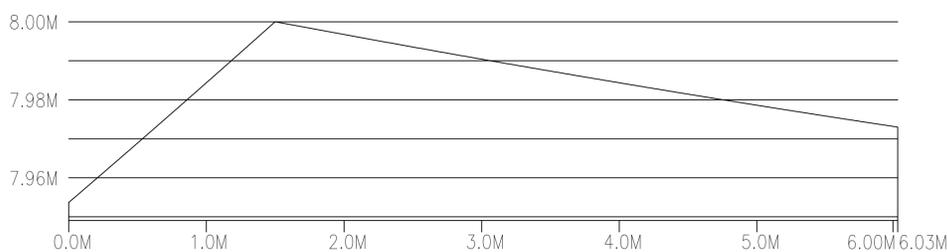

10 PERFIL TRANSVERSAL INICIAL - SDO 7
ESCALA 1/25

POSIÇÃO FINAL:
636567.615;
9503726.182

POSIÇÃO INICIAL: 636582.563;
9503642.5

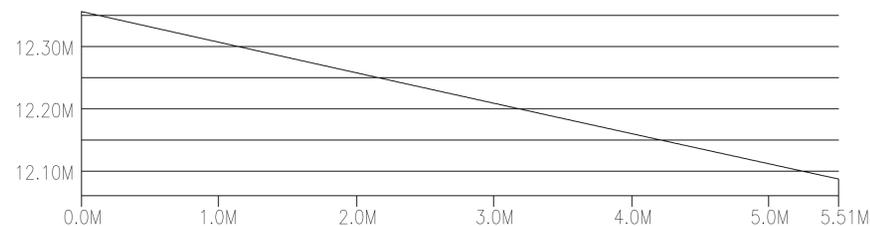

11 PERFIL TRANSVERSAL FINAL - SDO 7
ESCALA 1/25