



01 LOCALIZAÇÃO  
ESCALA 1/1750



**LEGENDA**

RUAS	ÁREAS
RUA SDO 27	246,85
RUA PARAIISO	1135,63
RUA SDO 99	229,11
RUA SDO 159	156,44
RUA SDO 156	306,12
RUA SDO 153	556,53
RUA SDO 119	347,15
RUA SDO 122	209,67
RUA SDO 118	105,70
RUA SDO 117	422,62
RUA SDO 114	610,22
RUA DOS MERGULHADORES	516,64
RUA SDO 82	148,80


**NOTAS**  
SISTEMA DE COORDENADAS - SIRGAS (SIRGAS 2000)  
MERIDIANO CENTRAL - 39° W GR.  
PROJEÇÃO UNIVERSAL DE MERCATOR (UTM) - ZONA 24M

**LEGENDA - EM PLANTA**


	MEIO-FIO EXISTENTE		CURVA DE NÍVEL
	TRECHO SEM PAVIMENTO		POSTE
	PAVIMENTAÇÃO ASFÁLTICA		MURO
	MEIO-FIO PROJETADO		ALINHAMENTO (ESTACAS)
	CERCA		SENTIDO DA ÁGUA
	PROJEÇÃO COBERTA/EDIFICAÇÃO		VEGETAÇÃO
	TRECHO PROJETADO		

**LEGENDA - EM PERFIL**

	TERRENO NATURAL - PERFIL LONGITUDINAL
	TERRENO PROJETADO - PERFIL LONGITUDINAL

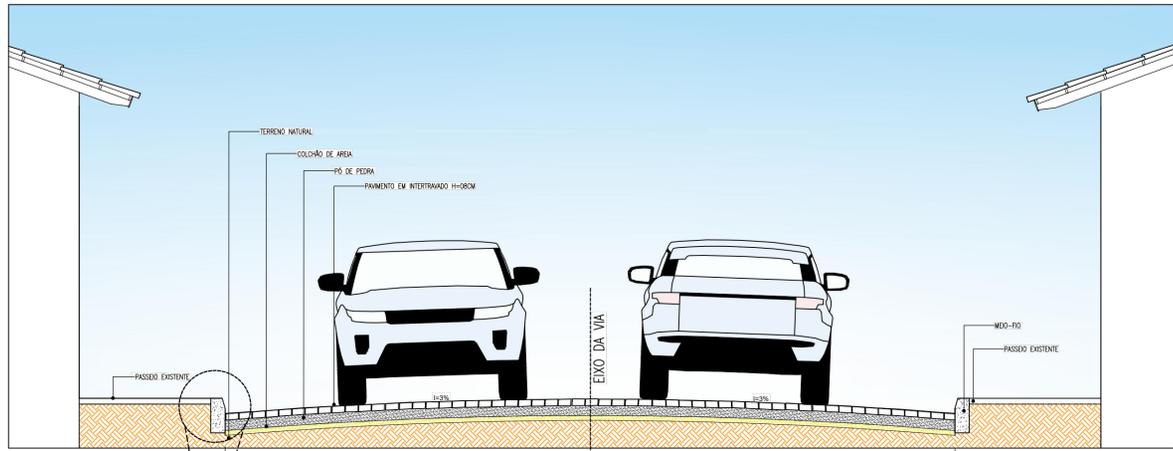


02 CORTE ESQUEMÁTICO  
ESCALA 1/50

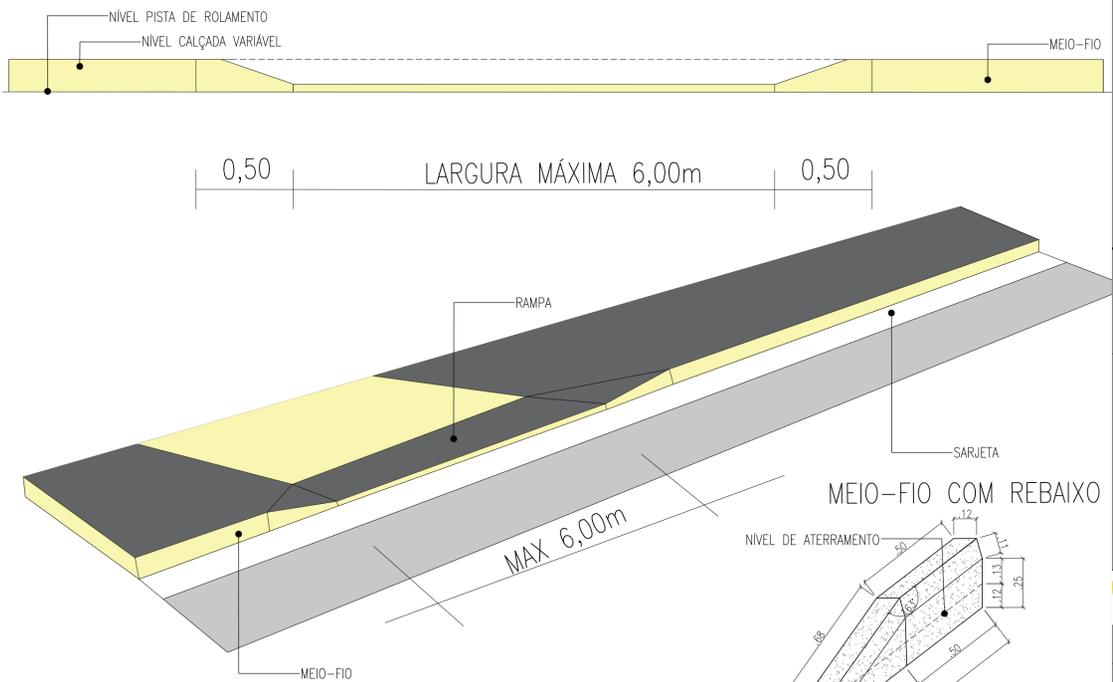

OBS.: UTILIZAR ESTE MODELO DE RAMPA PARA ENTRADA DE GARAGENS CASO NECESSÁRIO. APENAS NAS RESIDÊNCIAS QUE POSSUAM ENTRADA PARA VEÍCULOS.

03 DETALHE DAS ENTRADAS DE GARAGENS  
SEM ESCALA

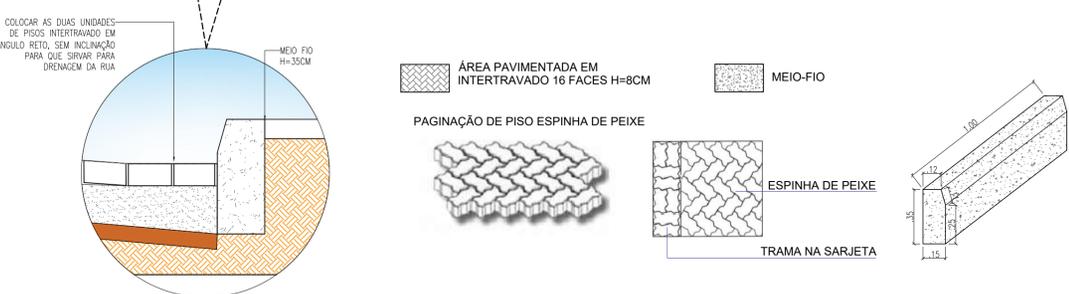

**SINALIZAÇÃO HORIZONTAL**

	LINHA DUPLA CONTÍNUA		PARE	SINAL DE PARE
	LINHA DE RETENÇÃO (MARCA TRANSV.)			

**ASSINATURAS E APROVAÇÃO**

PROJETISTA:	PROPRIETÁRIO:
THIAGO PEREIRA GOMES ENGENHEIRO CIVIL	

APROVAÇÃO

PREFEITURA DO ARACATI  
PREFEITURA MUNICIPAL DE ARACATI  
OPERAÇÃO:  
PAVIMENTAÇÃO EM INTERTRAVADO NA LOCALIDADE DE CANOA QUEBRADA ETAPA I  
PROJETO:  
PAVIMENTAÇÃO EM INTERTRAVADO NA LOCALIDADE DE CANOA QUEBRADA ETAPA I  
IDENTIFICAÇÃO DOS DESENHOS:  
01. LOCALIZAÇÃO GERAL  
02. CORTES ESQUEMÁTICO  
03. DETALHE ENTRADA DAS GARAGENS

LOCAL: CANOA QUEBRADA - ARACATI/CE	DATA: JANEIRO/2023	PRANCHA: 01/14
DESENHO: ELIANA MEDEIROS	ESCALA: INDICADA	