
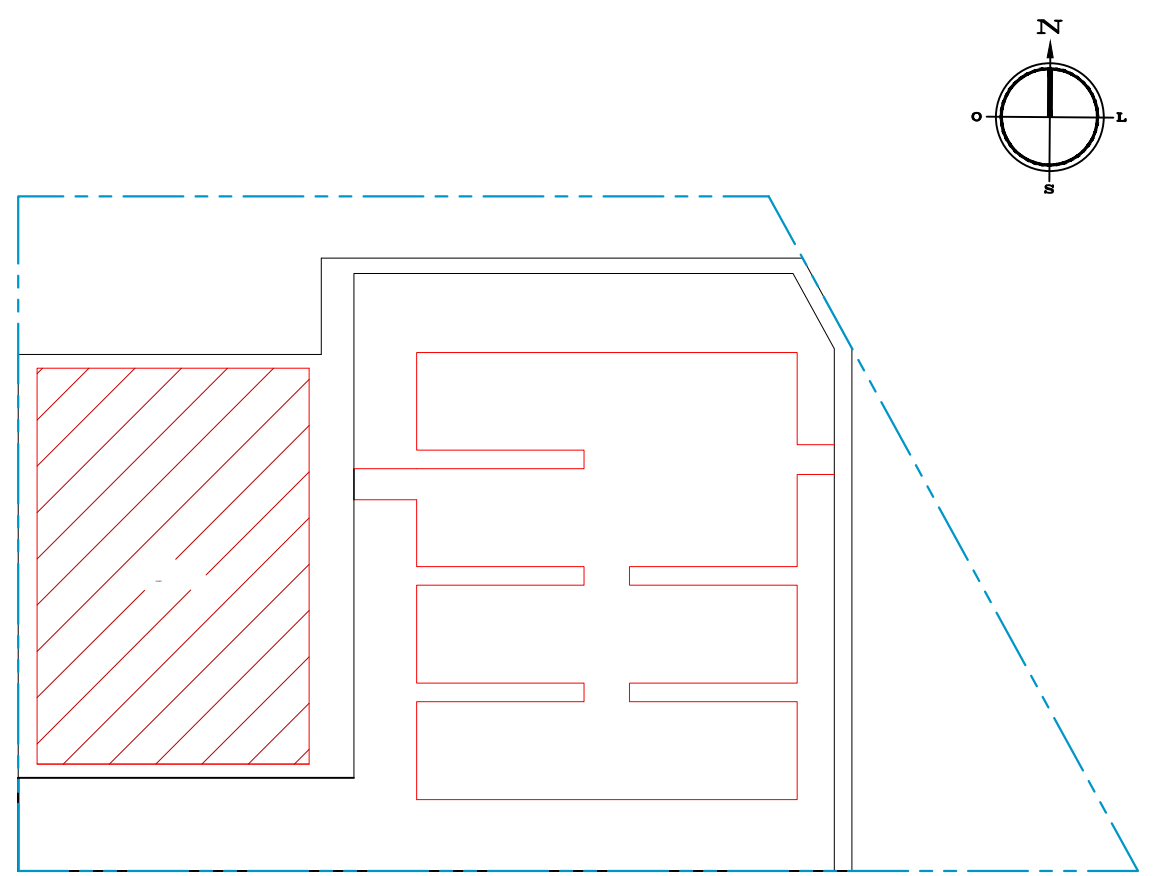


QUADROS DE ÁREAS E QUANTIDADES	QUANTIDADE
ÁREA INTERTRAVADO CINZA	147,51 m²
ÁREA INTERTRAVADO VERMELHO	54,40 m²
ÁREA INTERNA DO CAMPO	988,00 m²
ÁREA PISO TÁTIL DIRECIONAL	29,80 m²
ÁREA PISO TÁTIL ALERTA	2,25 m²
EXTENSÃO MEIO FIO (15cm x 35cm x 100cm)	142,40 m
PERÍMETRO ALAMBRADO / MURETA	128,30 m

QUADRO DE ESQUADRIAS				
ESQ.	LARGURA	ALTURA	QUANTIDADE	OBSERVAÇÕES
PT1	1,00	2,40	02	PORTÃO NO MESMO PADRÃO DO ALAMBRADO (REQUADRO EM TUBO 2" E TELA PL ALAMBRADO) COM PINTURA COR VERDE

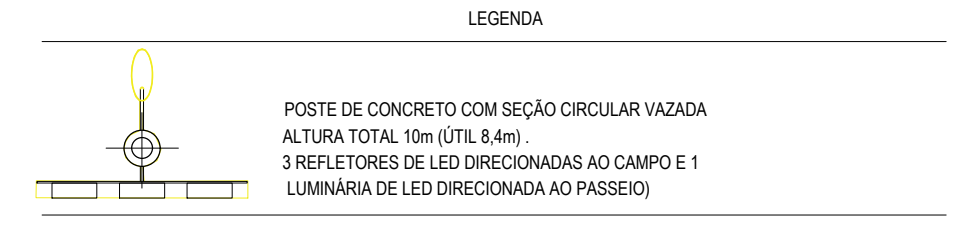

01 PLANTA ACESSIBILIDADE
 ESCALA: 1:75

ASSINATURAS E APROVAÇÃO

RESPONSÁVEL TÉCNICO: *Leonardo Silveira Lima*
 LEONARDO SILVEIRA LIMA
 ENGENHEIRO CIVIL - FNP: 0691581067

PROPRIETÁRIO: _____

APROVAÇÃO

TÍTULO: CUMBE - ARACATICE
 DATA: MARÇO/2023
 PRONCHIA: 04/06

ESCALA: INDICADA
 CONTROLADO: ARCT C22 38

PROPRIETÁRIO:
 PREFEITURA MUNICIPAL DE ARACATI

OBJETO:
 CONSTRUÇÃO DE ESCOLA DE 12 SALAS E CAMPO NA LOCALIDADE CUMBE

PROJETO:
 PROJETO ARQUITETÔNICO

IDENTIFICAÇÃO DOS DESENHOS:
 01. PLANTA ACESSIBILIDADE

GEOPAC AV. PADRE ANTONIO TOMAZ N° 420, SALA 901
 BARRIO ADECIJA FORTALEZAS
 FONE: 85 3041-3141 | EMAIL: GEOPAC@GEOPAC.COM.BR