




01 CORTE A-A  
ESCALA: 1/75

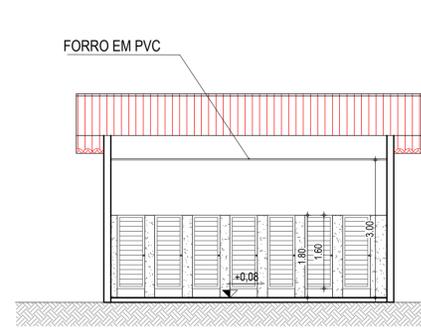


05 CORTE E-E  
ESCALA: 1/75

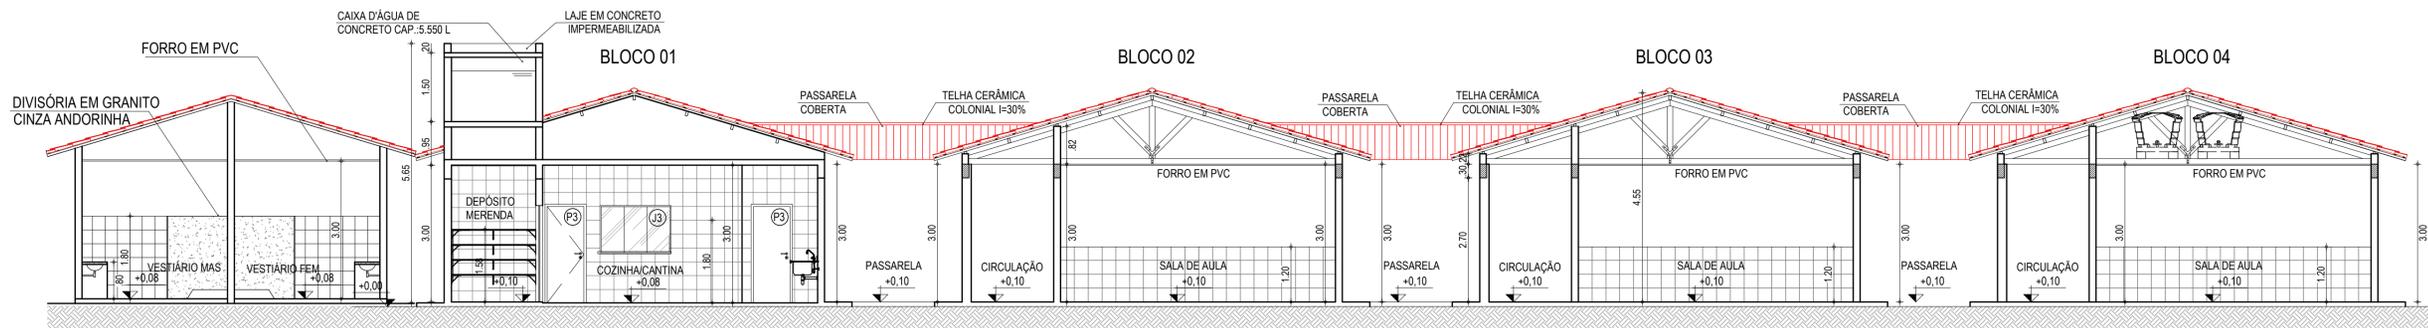

02 CORTE B-B  
ESCALA: 1/75

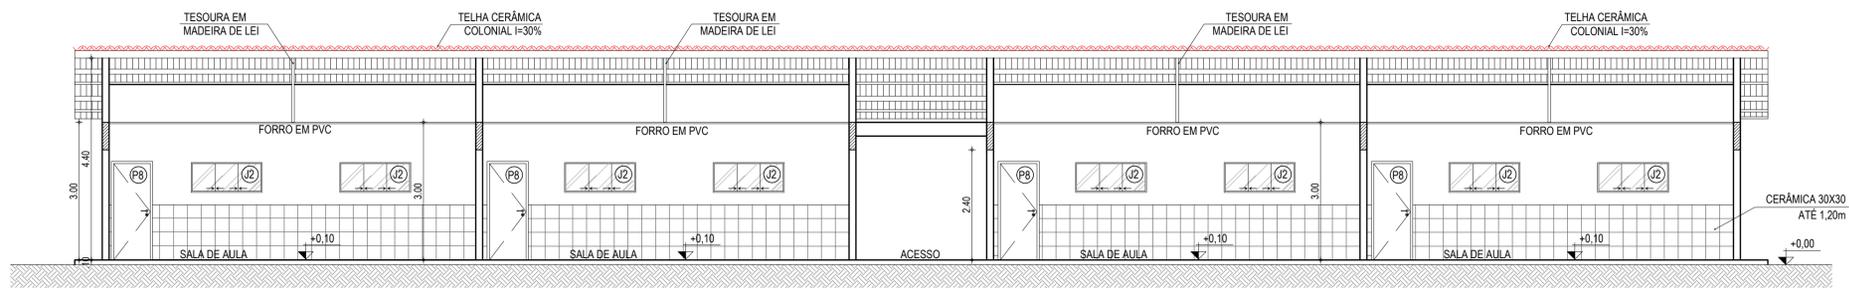

03 CORTE C-C  
ESCALA: 1/75

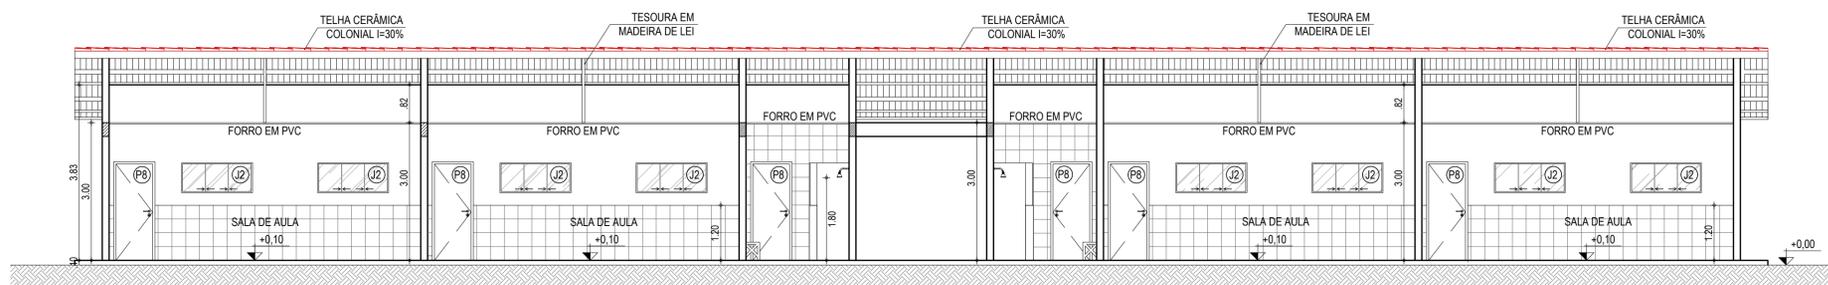

04 CORTE D-D  
ESCALA: 1/75

**ESPECIFICAÇÕES**

PISO
1 CERÂMICA 30 X 30 cm ESMALTADO
2 CERÂMICA 30 X 30 cm ESMALTADO COR BRANCA
3 PISO INDUSTRIAL
PAREDE
▲ PINTURA HIDRACOR
▲ LATEX DUAS DEMÃOIS EM PAREDES INTERNAS
▲ CERÂMICA 30 X 30 cm ESMALT. ATE ALTURA DE 1,20 m e LATEX DUAS DEMÃOIS EM PAREDES INTERNAS NO RESTANTE
▲ CERÂMICA 10 X 10 cm cor BRANCA. ATE ALTURA DE 0,90 m. CERÂMICA 10 X 10 cm cor AZUL. ATE ALTURA DE 0,20 m. CERÂMICA 10 X 10 cm cor LARANJA. ATE ALTURA DE 0,20 m e TEXTURA NO RESTANTE
▲ CERÂMICA 30 X 30 cm ESMALT. ATE ALTURA DE 3,00 m
TETO
1 FORRO EM PVC
2 TELHADO APARENTE
3 LAJE DE CONCRETO - PINTURA HIDRACOR

**ESQUADRIAS**

**PORTAS E PORTÕES**

TIPO	LARG	ALT	BAND	ESPECIFICAÇÕES
P1	0,60	0,60	-	PORTA DE ALUMINIO EM CHAPA PARA VISITA DE CAIXA D'ÁGUA
P2	0,60	1,80	-	PORTA PARA W.C EM ALUMINIO
P3	0,80	2,10	-	PORTA EM MADEIRA TIPO PARANA
P4	0,80	2,10	-	PORTA EM ALUMINIO COM VENEZIANA
P5	2,65	2,00	-	PORTA DE ABRIR EM NYLFOR
P6	2,40	1,80	-	PORTÃO DUAS FOLHAS DE METAL PARA SUBESTAÇÃO AÉREA
P7	0,60	2,10	-	PORTA EM MADEIRA TIPO PARANA
P8	0,80	2,10	-	PORTA DE MADEIRA EM CEDRO

**JANELAS E COBOGOS**

TIPO	LARG	ALT	PEIT	ESPECIFICAÇÕES
J1	0,60	0,60	1,50	JANELA EM ALUMINIO E VIDRO, TIPO BASCULANTE
J2	1,50	0,60	1,50	JANELA EM ALUMINIO E VIDRO, TIPO DE CORRER
J3	1,50	1,00	1,10	JANELA EM ALUMINIO E VIDRO, TIPO DE CORRER
J4	1,50	0,80	1,10	GRADE DE FERRO TIPO FIXA
J5	0,60	0,60	1,50	JANELA EM ALUMINIO E VENEZIANA TIPO PORTINOLA

**BANCADAS**

TIPO	COMP.	LARG	ALT	ESPECIFICAÇÕES
B1	1,80	0,60	0,90	BANCADA DE GRANITO COM RODABANCA E CUBA EM AÇO INOX
B2	1,45	0,60	0,90	BANCADA DE GRANITO COM RODABANCA E CUBA EM AÇO INOX
B3	2,50	0,60	-	4 x BANCADA DE GRANITO (H=0,60, 0,93, 1,26 e 1,59m) - DEP. MER.
	1,85	0,60	-	4 x BANCADA DE GRANITO (H=0,60, 0,93, 1,26 e 1,59m) - DEP. MER.
	1,00	0,60	-	4 x BANCADA DE GRANITO (H=0,60, 0,93, 1,26 e 1,59m) - DEPÓSITO
	1,43	0,60	-	4 x BANCADA DE GRANITO (H=0,60, 0,93, 1,26 e 1,59m) - DEPÓSITO
1,70	0,60	-	4 x BANCADA DE GRANITO (H=0,60, 0,93, 1,26 e 1,59m) - ALMOXAR.	
3,55	0,60	-	4 x BANCADA DE GRANITO (H=0,60, 0,93, 1,26 e 1,59m) - ALMOXAR.	
B4	1,50	0,55	1,10	BANCADA DE GRANITO (REFEITÓRIO)
B5	2,10	0,51	0,80	BANCADA DE GRANITO COM RODABANCA E CUBA OVAL
0,70	0,51	0,70	BANCADA DE GRANITO COM RODABANCA E CUBA OVAL	
B6	2,48	0,51	0,80	BANCADA DE GRANITO COM RODABANCA E CUBA OVAL
B7	1,78	0,51	0,80	BANCADA DE GRANITO COM RODABANCA E CUBA OVAL
B8	1,75	0,51	0,70	BANCADA DE GRANITO COM RODABANCA E CUBA OVAL

**QUADRO DE ÁREAS**

BLOCOS	AMBIENTE	ÁREA
BLOCO 01	CÓZINHA	15,40 m²
	DEPÓSITO MERENDA	5,54 m²
	DEPÓSITO DE UTENSÍLIOS	2,14 m²
	SALA MULTUSO	33,65 m²
	PROFESSORES REUNIÃO	24,00 m²
	DIRETORIA/SECRETARIA	23,40 m²
BLOCO 02	ALMOXARIFADO	3,15 m²
	W.C. PROFESSORES	2,48 m²
	W.C. DIRETORIA	4,64 m²
	W.C. FEM	15,93 m²
	W.C. MASC	15,93 m²
	W.C. PCR	3,36 m²
BLOCO 03	4 SALAS DE AULA	192,00 m²
BLOCO 04	4 SALAS DE AULA	192,00 m²
BLOCO 05	W.C. FEM	15,93 m²
	W.C. MASC	15,93 m²
	VESTIÁRIO FEM	15,93 m²
	VESTIÁRIO MASC	15,93 m²



**ASSINATURAS E APROVAÇÃO**

RESPONSÁVEL TÉCNICO: LEONARDO SILVEIRA LIMA  
ENG. CIVIL RNP 06018106-7

PROPRIETÁRIO: \_\_\_\_\_

**APROVAÇÃO**

\_\_\_\_\_

**GEO PAC** AV. PADRE ANTONIO TOMAS, N° 202, SALA 501  
BARRIO ALDEIA FORTELEVES  
FONE: 85 3341-3147 (EMAIL: GEO.PAC@GEO.PAC.COM.BR)

PROFESSOR: \_\_\_\_\_  
PREFEITURA MUNICIPAL DE ARACATI  
PROJETO: CONSTRUÇÃO DE ESCOLA DE 12 SALAS E CAMPO NA LOCALIDADE CUMBE  
PROJETO ARQUITETÔNICO  
IDENTIFICAÇÃO DOS DESENHOS:

01. CORTE AA	DATA: ABRIL/2022	PRORATA: 05/12
02. CORTE BB	ESCALA:	CONTEÚDO:
03. CORTE CC	INDICADA:	ARCT C22.38
04. CORTE DD		
05. CORTE EE		
LOCAL: CUMBE - ARACATICE		
PROJETO: MEIRY		