


01 VISTA FRONTAL
ESCALA 1/25


02 CORTE
ESCALA 1/25



FOTO ILUSTRATIVA PROJETO GRADIL PADRÃO COM PORTÃO GIRO

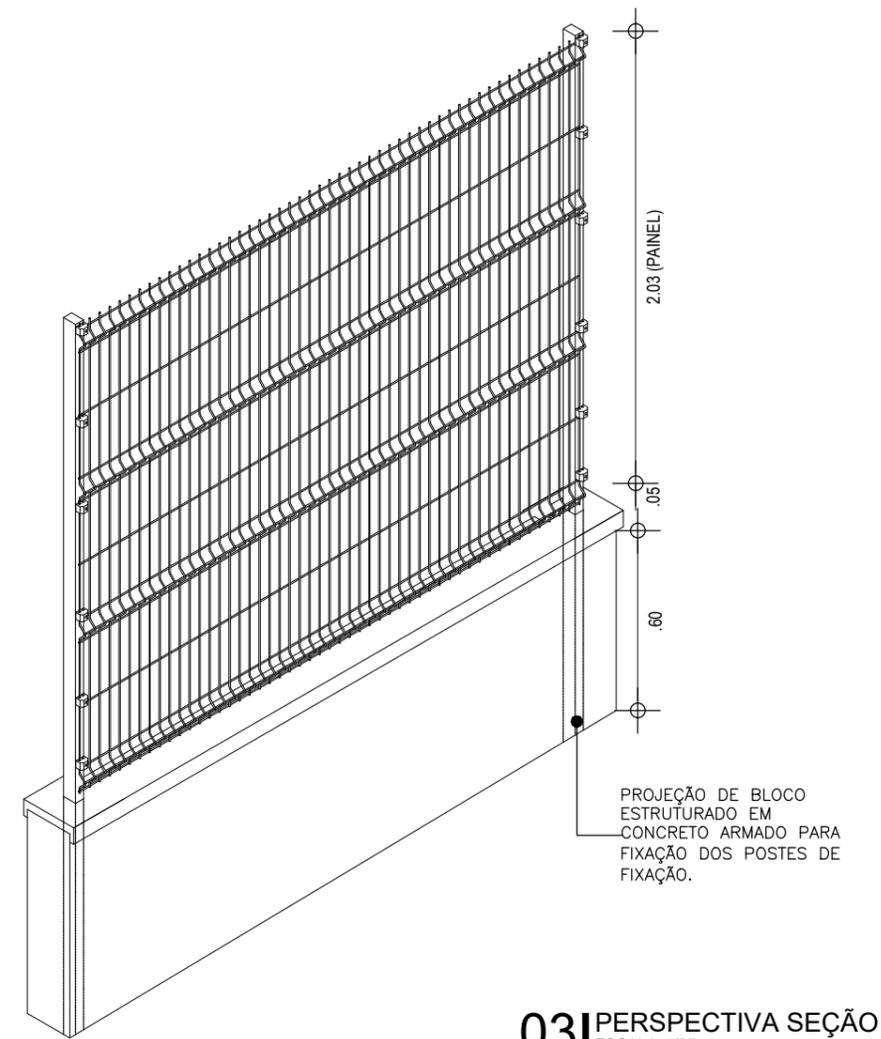

03 PERSPECTIVA SEÇÃO
ESCALA 1/25

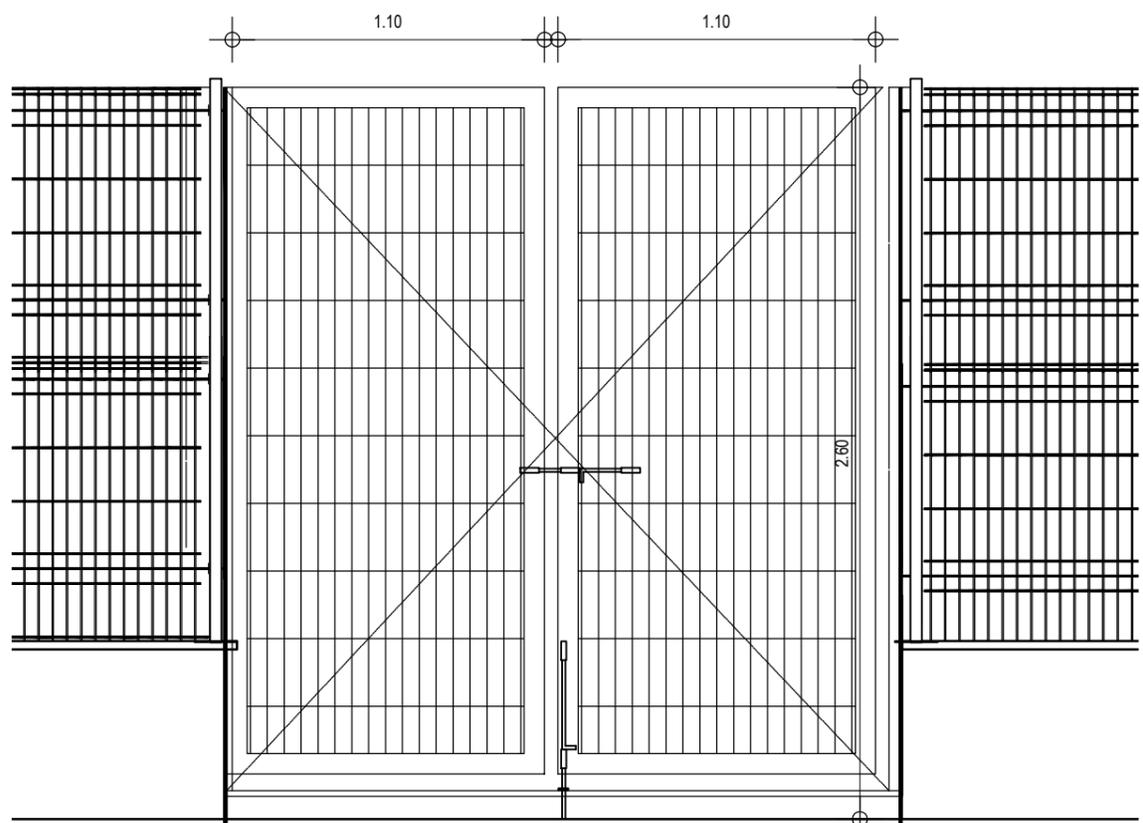

04 VISTA PORTÃO PIVOTANTE
ESCALA 1/25

<p>PREFEITURA DO ARACATI AS PESSOAS EM PRIMEIRO LUGAR</p>	PROJETO: PROJETO GRADIL PADRÃO COM PORTÃO GIRO	ASSUNTO: DETALHAMENTOS	PRANCHA: 1/2	
	ARQUITETA: ELIANA MARIA DA SILVA MEDEIROS CAU A 116605-0	SECRETARIA: SEINFRA		DATA: JUNHO 2023
	LOCAL: DIVERSAS LOCALIDADES EM ARACATI/CE	ESCALA: INDICADA		