
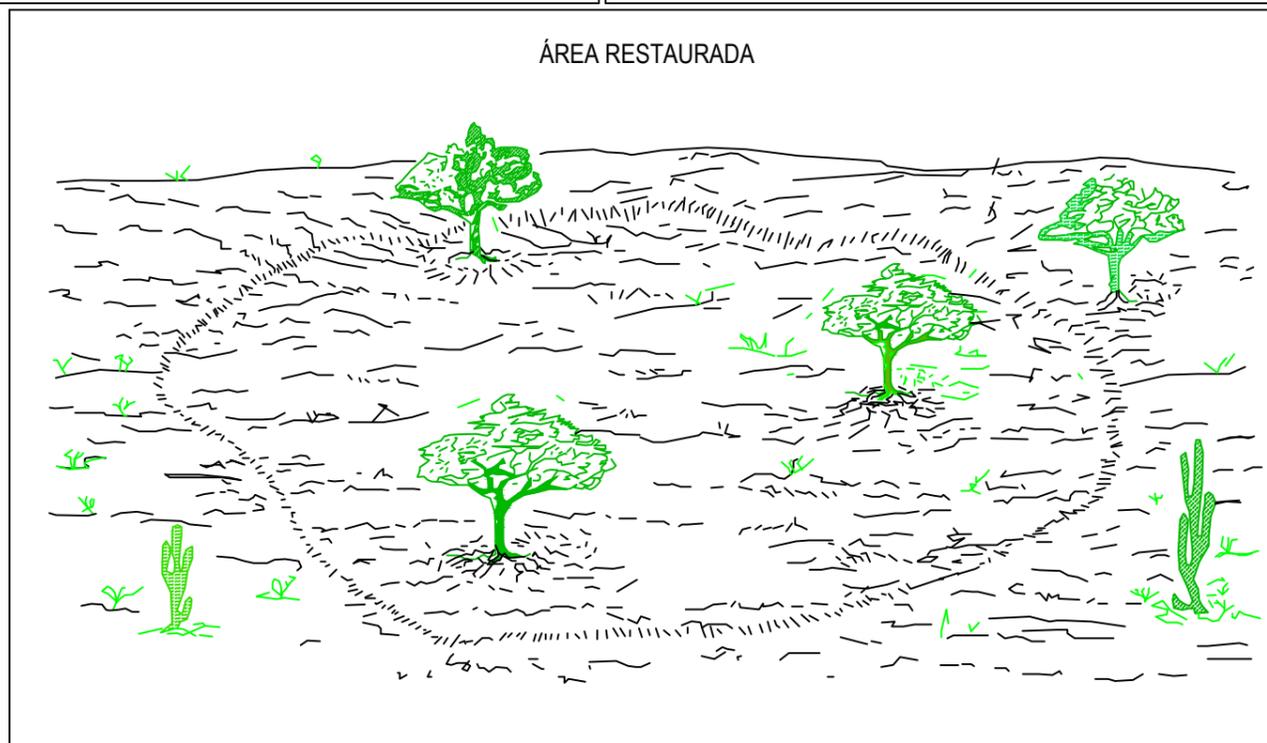


PROTEÇÃO AMBIENTAL

ESQUEMA DE EXPLORAÇÃO DAS JAZIDAS DE SOLO E AREIAS DE CAMPO

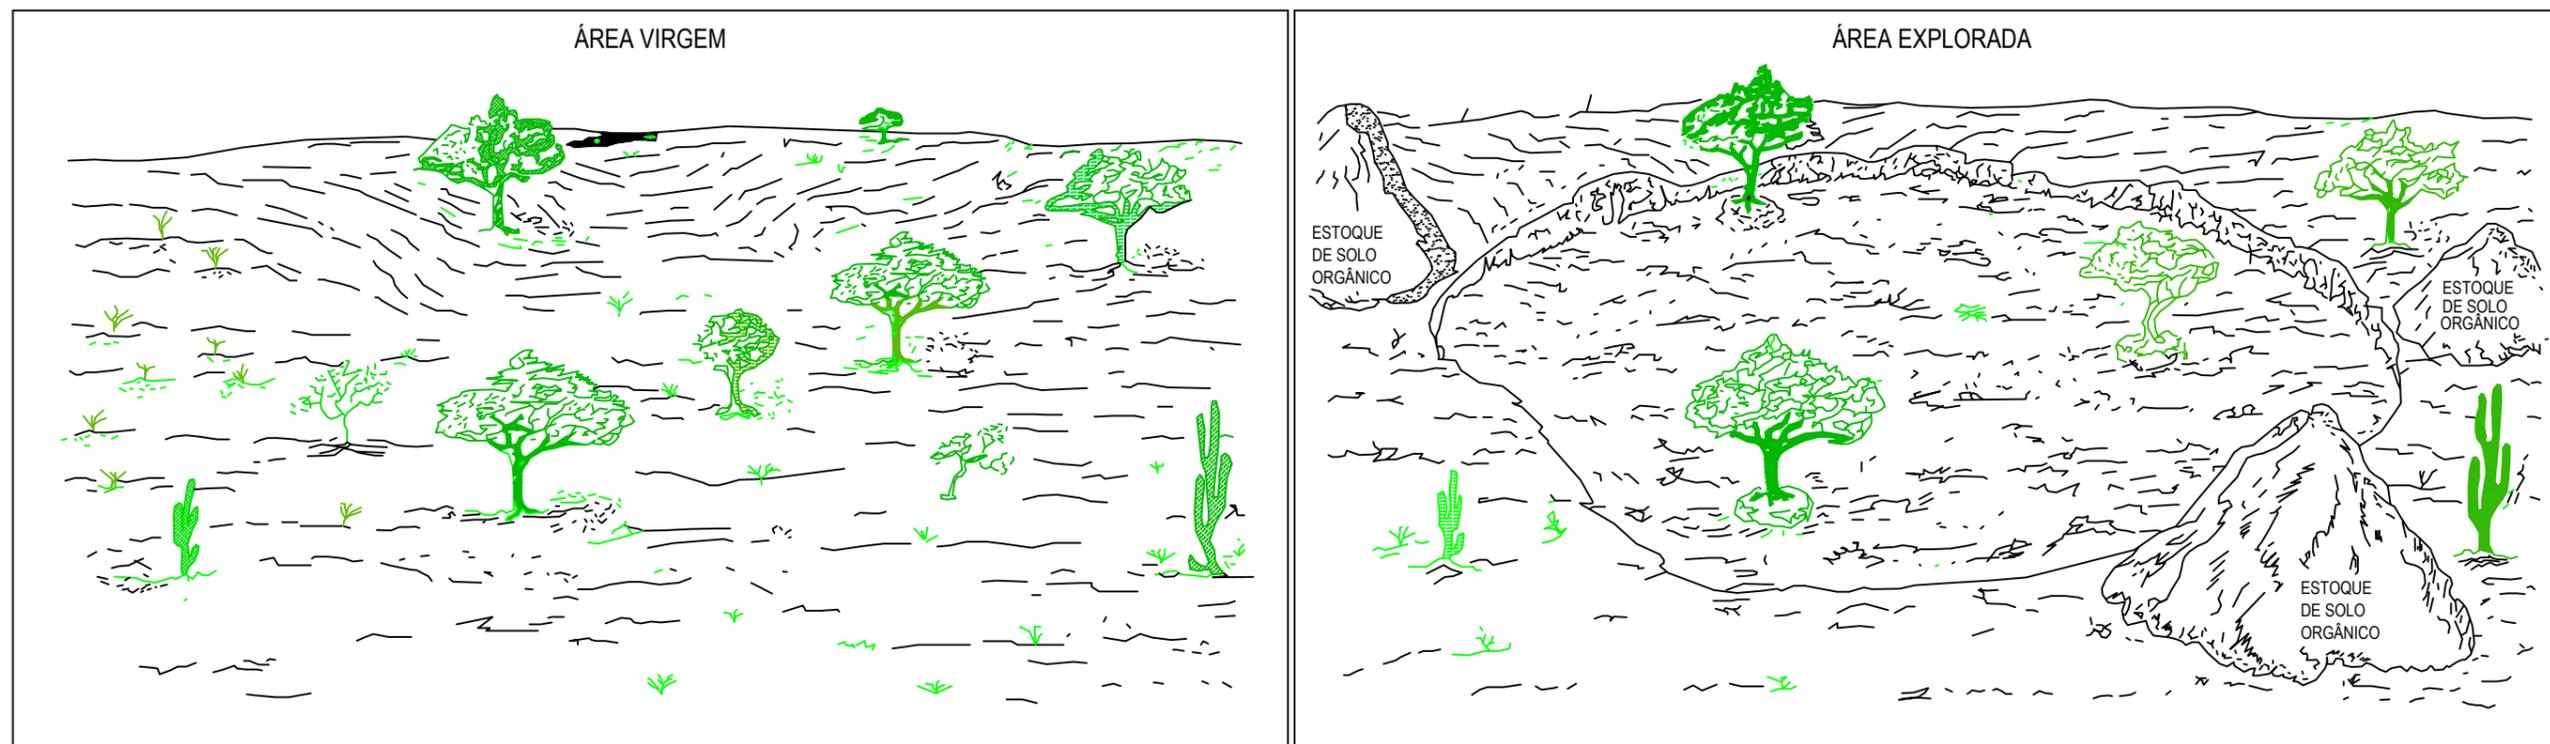

PROCEDIMENTO

- 1 - EVITAR DERRUBAR ÁRVORES, COM COPA ACIMA DE 10m e ESTOCAR O SOLO ÔRGANICO E RESTOS DA VEGETAÇÃO.
- 2 - APÓS A EXPLORAÇÃO, REGULARIZAR A SUPERFÍCIE RESULTANTE E OS TALUDES
- 3 - EXECUTAR VALETAS DE PROTEÇÃO, SE NECESSÁRIO, DIRECIONANDO AS ÁGUAS PARA OS VALES.
- 4 - RECOMPOR A COBERTURA VEGETAL, INCLUSIVE NOS TALUDE, ESPALHANDO O SOLO ESTOCANDO, DE MODO UNIFORME.

APROVAÇÃO

APROVADO

SECRETARIA DE INFRAESTRUTURA E DESENVOLVIMENTO URBANO

JOSÉ GLEISE ALVES FERNANDES
Engenheiro Civil 56528/D
Secretaria de Infraestrutura e Desenvolvimento Urbano

PROJETISTA:

Leonardo Silveira Lima
LEONARDO SILVEIRA LIMA
ENGENHEIRO CIVIL - RNP: 0601581067

PROPRIETÁRIO:

PREFEITURA MUNICIPAL DE ARACATI/CE

EMPRESA CONTRATADA:

GEOPAC
RUA CALIXTO MACHADO, N.º 27, SALA 04,
BAIRRO PIRES FAÇANHA | EUSEBIO/CE
FONE: (85) 3241-3147 | EMAIL: GEOPAC@GEOPAC.COM.BR

OBRA:

ADEQUAÇÃO E PAVIMENTAÇÃO DE TRECHOS

PROJETO:
PROTEÇÃO AMBIENTAL

CONTEÚDO / IDENTIFICAÇÃO DOS DESENHOS:

ESQUEMA DE EXPLORAÇÃO DAS JAZIDAS DE SOLO E AREIAS DE CAMPO

LOCAL:
ARACATI/CE




DATA:
JAN/2023

ESCALA:
SEM ESCALA

PRANCHA:
01-02

CONTROLE:
ARCT C23.37

PROTEÇÃO AMBIENTAL
ESQUEMA DE EXPLORAÇÃO DE PEDREIRAS

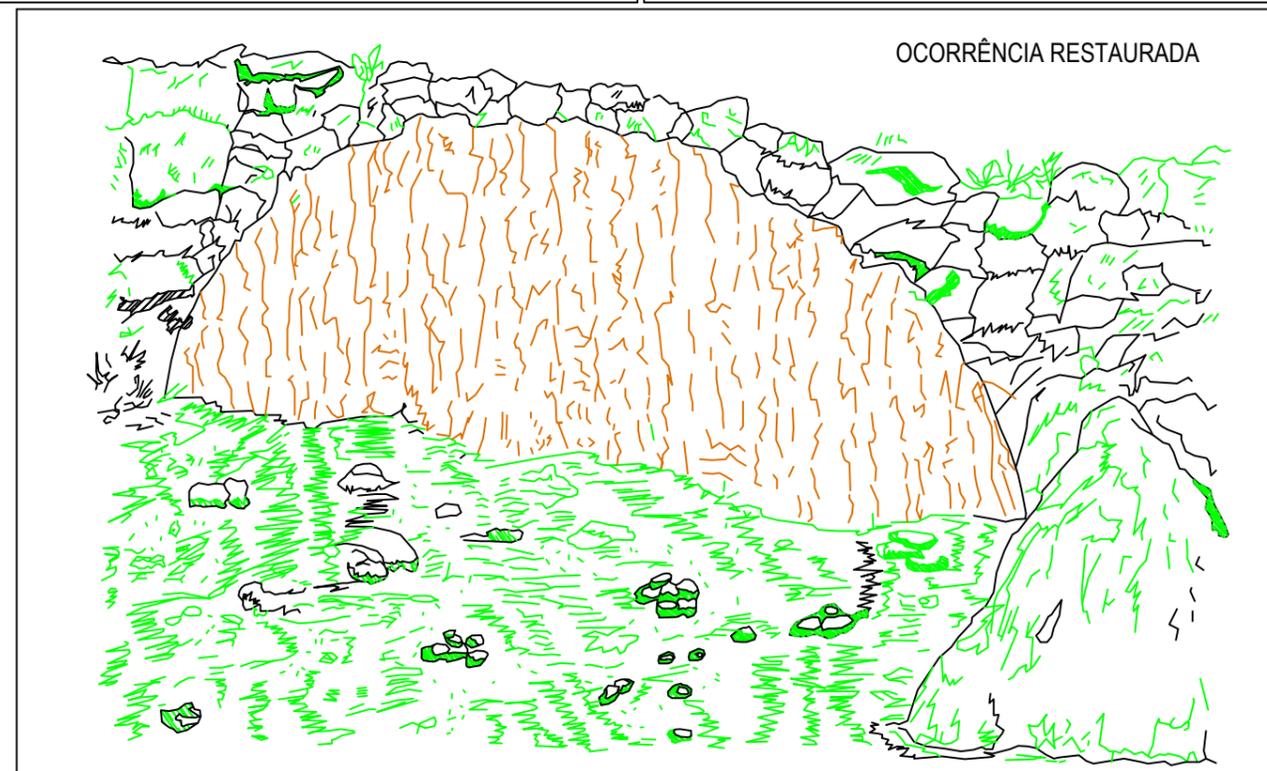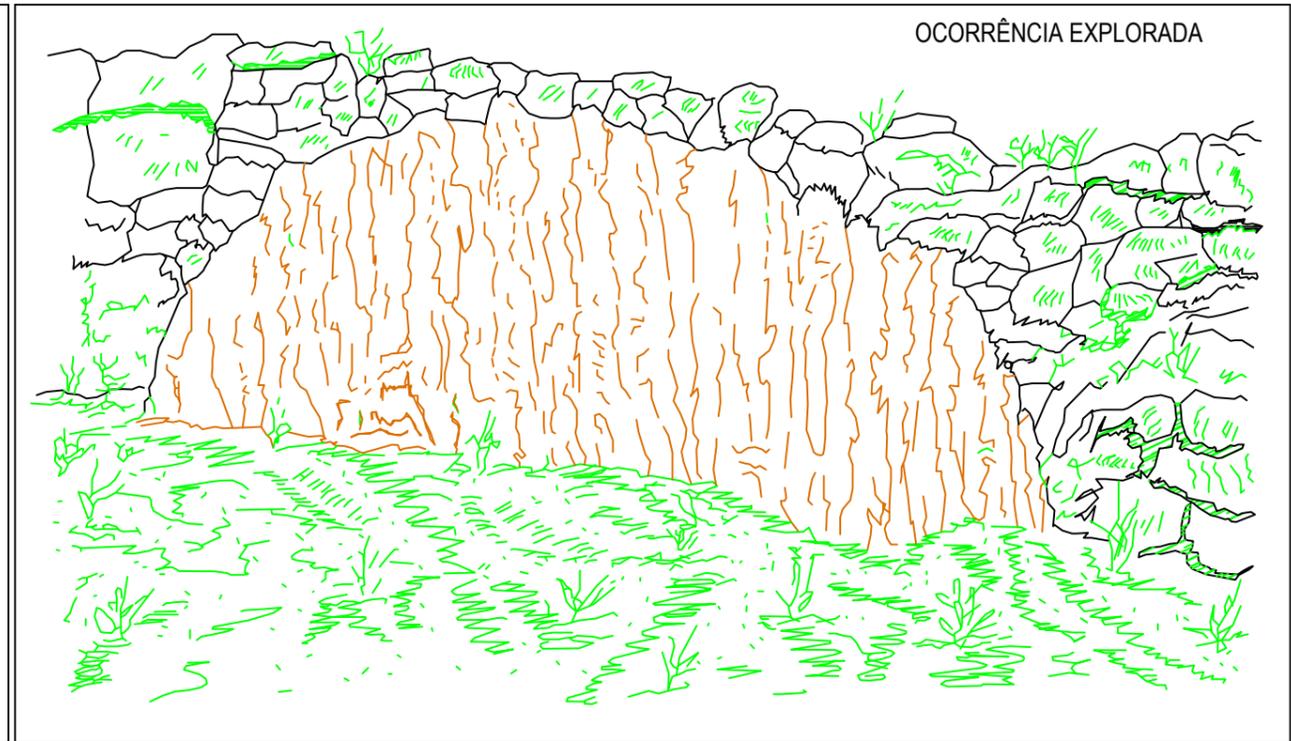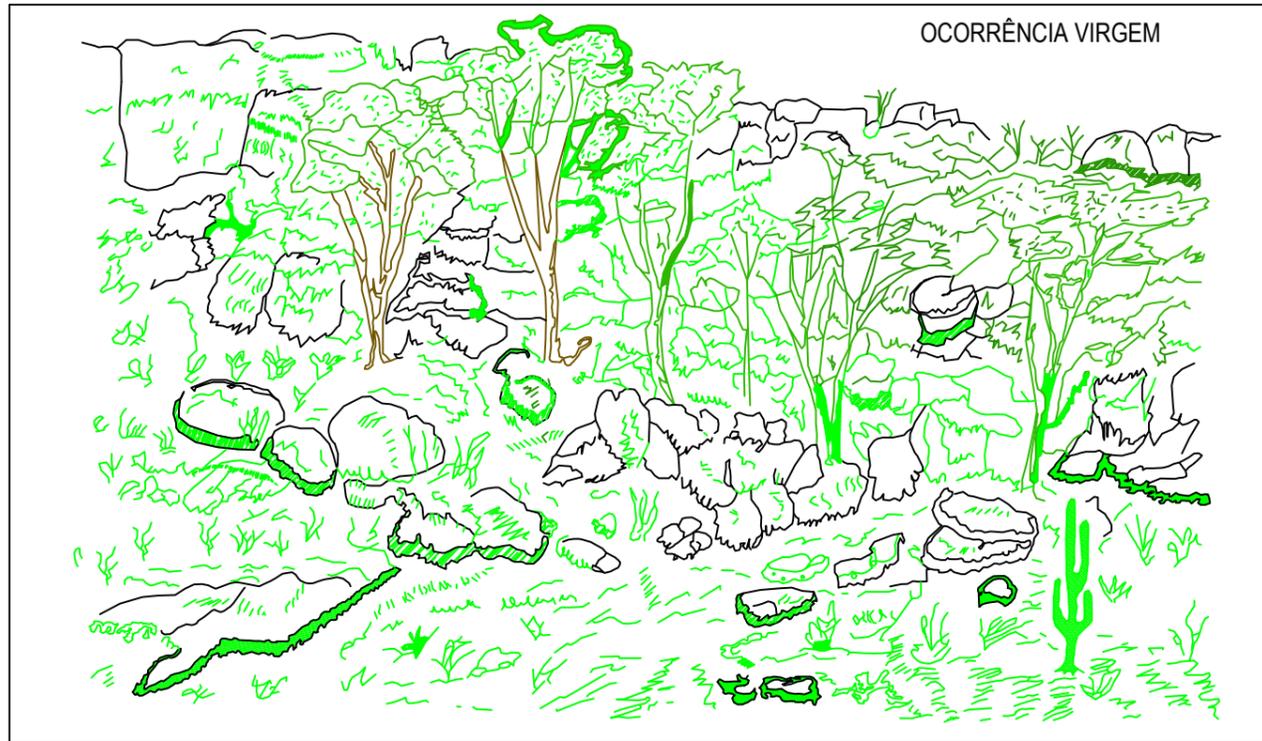

PROCEDIMENTO

- 1 - EVITAR DERRUBAR ÁRVORES, ESTOCAR O SOLO ORGÂNICO E RESTOS DA VEGETAÇÃO.
- 2 - APÓS A EXPLORAÇÃO, LIMPAR A PRAÇA DE TRABALHOS E NELA ESPALHAR O SOLO ORGÂNICO ESTOCADO.

APROVAÇÃO APROVADO <small>SECRETARIA DE INFRAESTRUTURA E DESENVOLVIMENTO URBANO</small> JOSÉ GLEISE ALVES FERNANDES Engenheiro Civil 56628/D Secretária de Infraestrutura e Desenvolvimento Urbano	PROPRIETÁRIO: PREFEITURA MUNICIPAL DE ARACATI/CE		OBRA: ADEQUAÇÃO E PAVIMENTAÇÃO DE TRECHOS	
	PROJETA: <i>Leonardo Silveira Lima</i> LEONARDO SILVEIRA LIMA ENGENHEIRO CIVIL - RNP: 0601581067		EMPRESA CONTRATADA: GEOPAC <small>RUA CALIXTO MACHADO, N.º 27, SALA 04, BAIRRO PIRES FAÇANHA EUSEBIO/CE FONE: (85) 3241-3147 EMAIL: GEOPAC@GEOPAC.COM.BR</small>	
PROJETO: PROTEÇÃO AMBIENTAL CONTEÚDO / IDENTIFICAÇÃO DOS DESENHOS: ESQUEMA DE EXPLORAÇÃO DE PEDREIRAS			PRANCHA: 02-02	
LOCAL: ARACATI/CE		DATA: JAN/2023	ESCALA: SEM ESCALA	CONTROLE: ARCT C23.37