

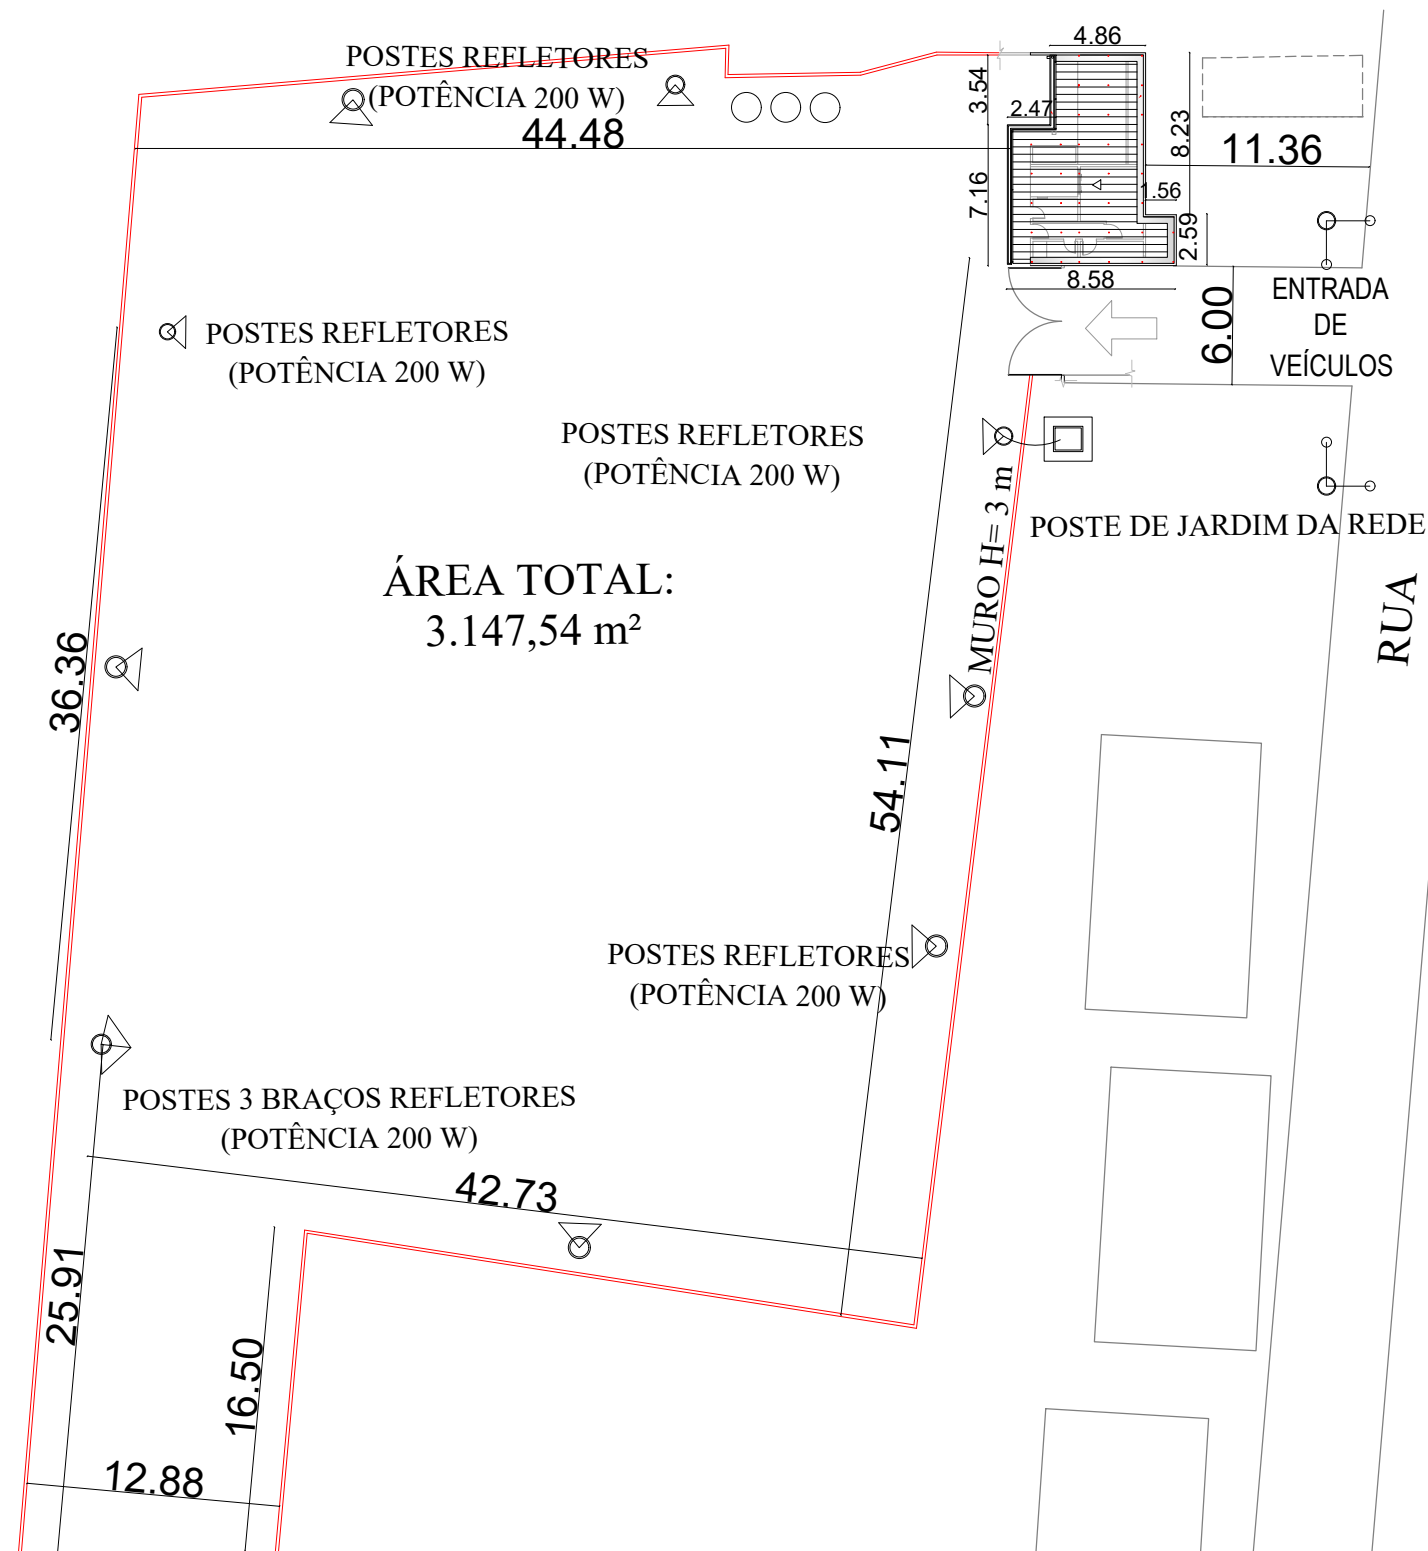


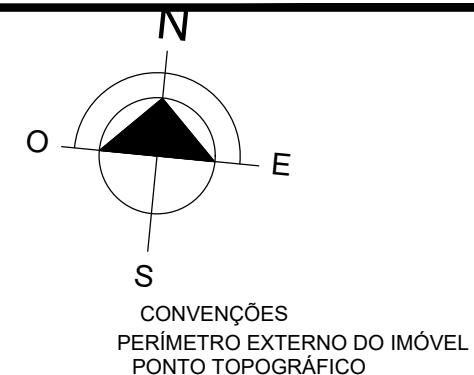

PLANTA DE SITUAÇÃO
ESC: 1:2000

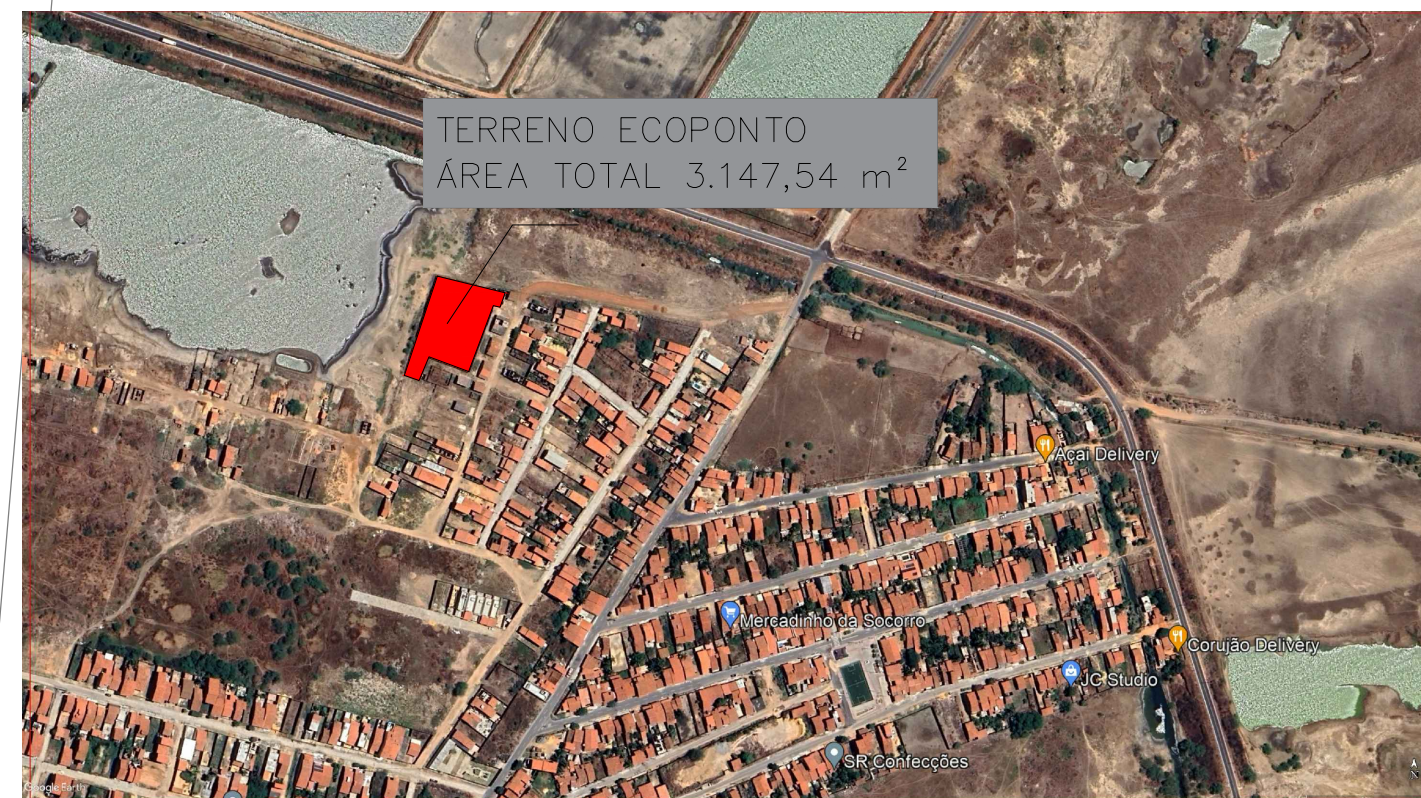

PLANTA DE LOCALIZAÇÃO
ESC: 1:20.000

LEGENDA

- POSTE DE JARDIM DA REDE PÚBLICA
- POSTES RC CONCRETO COM SUPORTE CRUZETA PARA 2 REFLETORES 200 W SISTEMA SMD COM PROTEÇÃO DPS MÍN. 3000LM COR 4.000K SELO INMETRO E PROCEL IP67 (ACIONAMENTO POR FOTOCÉLULA)
- POSTES RC CONCRETO COM SUPORTE TOCO PARA 2 LUMINÁRIAS ANGULADAS ENTRE SI A 90 GRAUS. ESPEC.: LUMINÁRIA DE IL. PÚBLICA 200 W SISTEMA SMD COM PROTEÇÃO DPS MÍN. 3000LM COR 4.000K SELO INMETRO E PROCEL IP67 (ACIONAMENTO POR FOTOCÉLULA)




PREFEITURA DO
ARACATI
ALEGRIA DE SER ARACATIENSE

PROJETO: PLANTA LOCALIZAÇÃO E SITUAÇÃO - ECOPONTO
Responsável: **ELIANA MARIA DA SILVA MEDEIROS**
Desenho: **VICTOR SOUSA**
SECRETARIA:
LOCAL: VILA SÃO RAFAEL, ARACATI-CE
CEP: 62800-000

ASSUNTO:
LOCALIZAÇÃO E SITUAÇÃO
DATA: JAN 2023
ESCALA: INDICADA

PRANCHA:

1/13

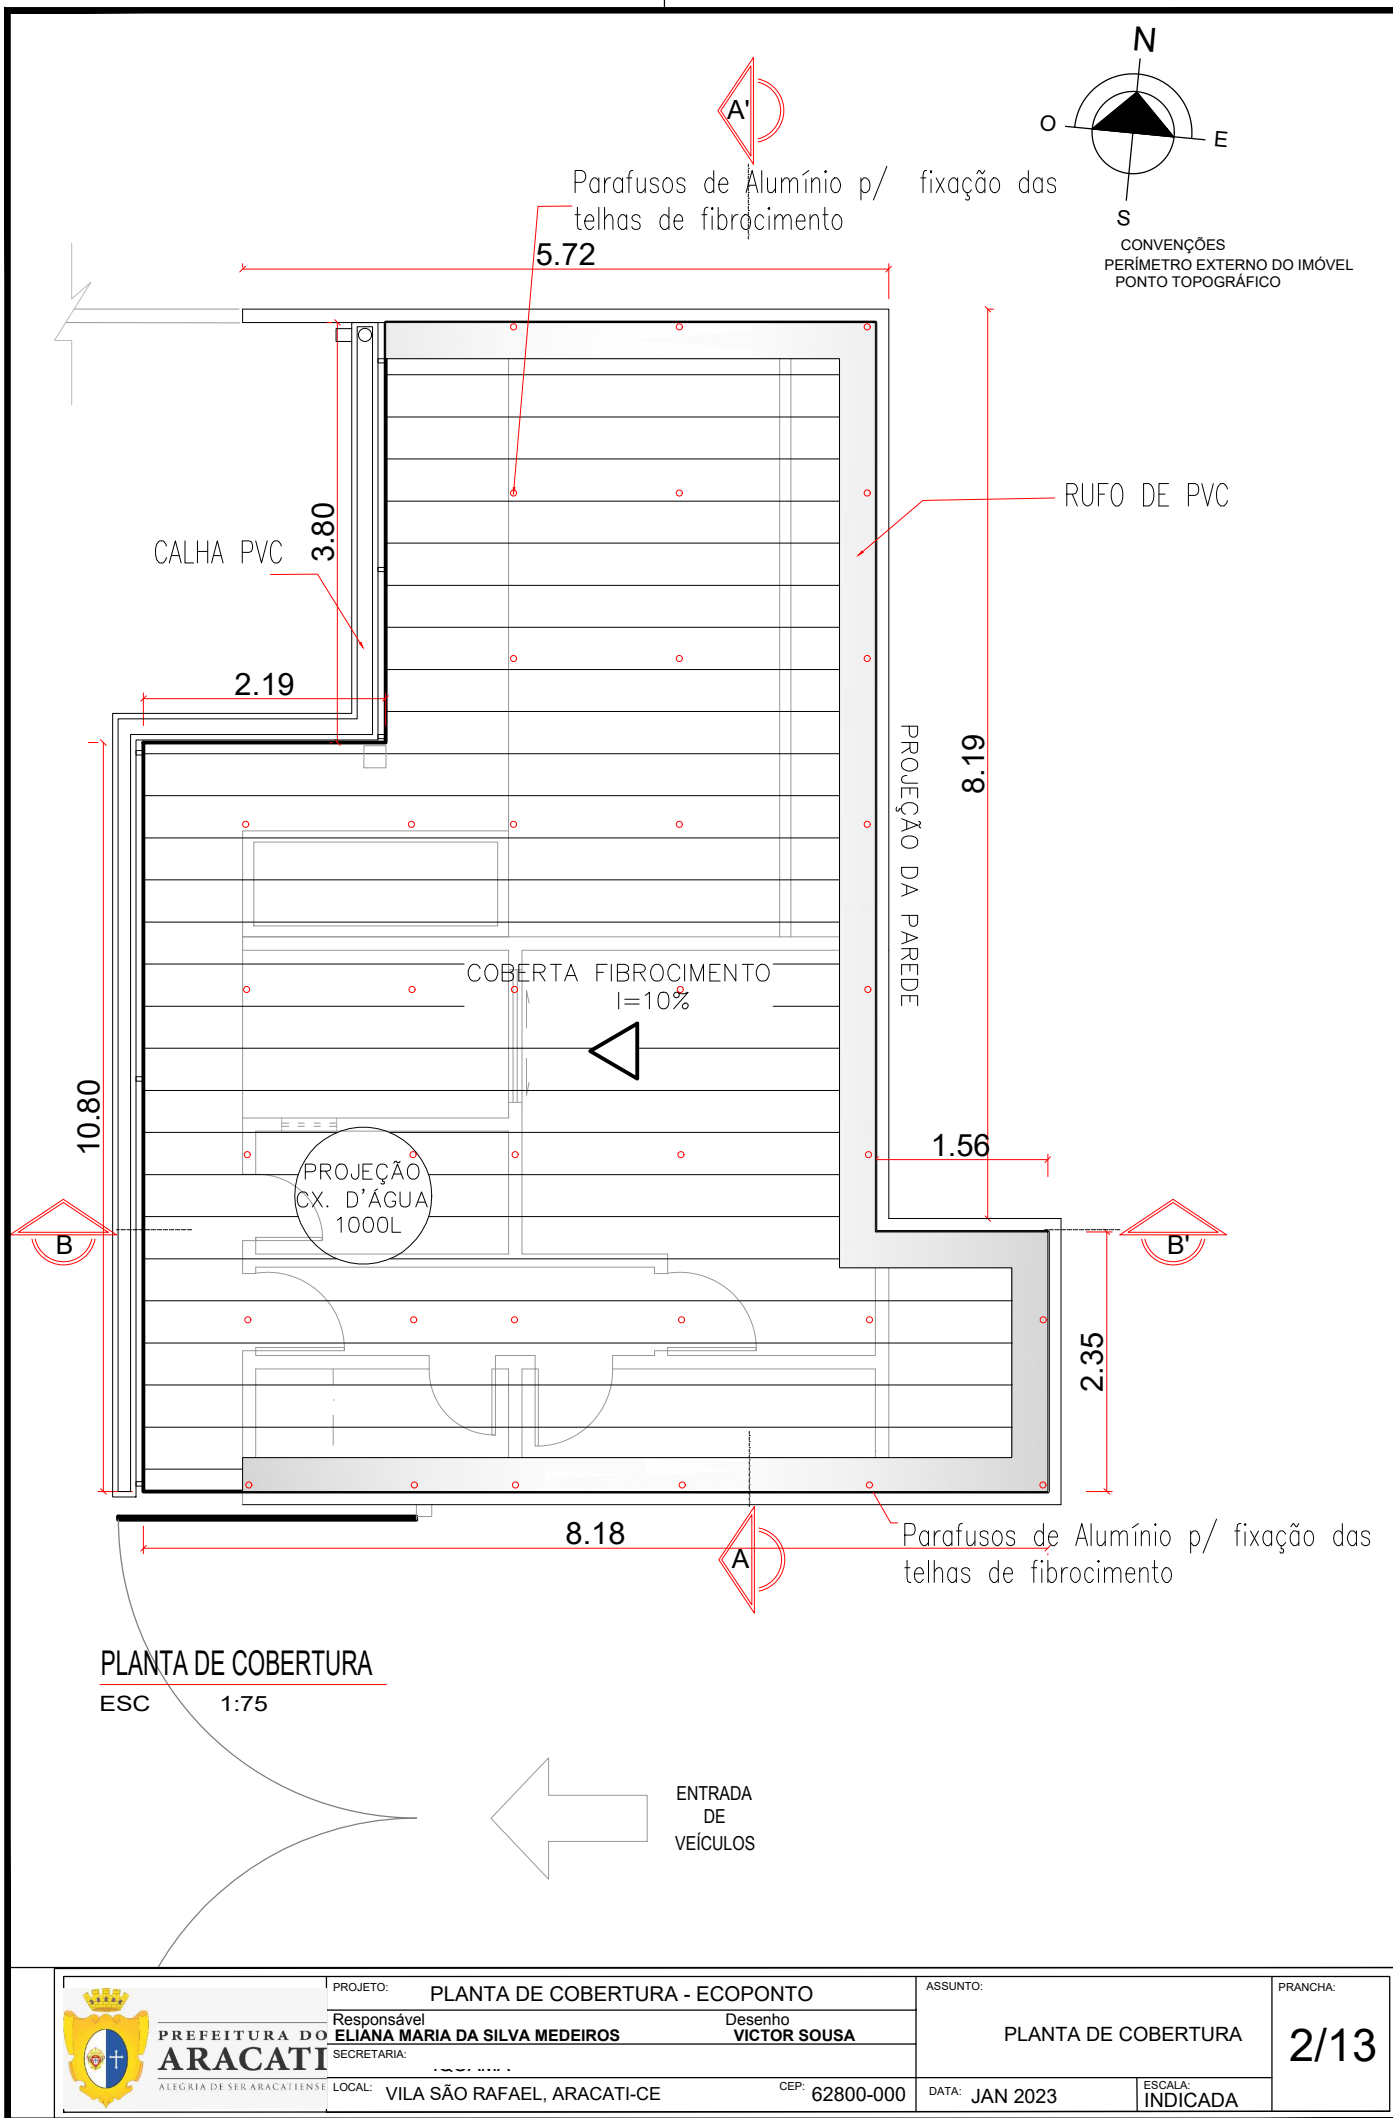


PREFEITURA DO
ARACATI
ALEGRIA DE SER ARACATIENSE

PROJETO: PLANTA DE COBERTURA - ECOPONTO
Responsável: ELIANA MARIA DA SILVA MEDEIROS
Desenho: VÍCTOR SOUSA
SECRETARIA:
LOCAL: VILA SÃO RAFAEL, ARACATI-CE
CEP: 62800-000

ASSUNTO: PLANTA DE COBERTURA
DATA: JAN 2023
ESCALA: INDICADA

PRANCHA: 2/13

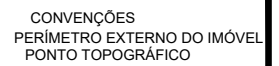

ÁREA TOTAL DO TERRENO	3.147,54 m²
ÁREA TOTAL EDIFICADA:	53,64 m²
TAXA DE OCUPAÇÃO:	0,02 %
GABARITO	3,60 m

POSTES REFLETORES
(POTÊNCIA 200 W)




ESC 1:75

QUADRO GERAL DE ESQUADRIAS				
PORTAS				
QUANT.	REFERÊNCIA	AMBIENTE	QUANT.	
10	PORTA PIVOTANTE DE ABRIR ALUMÍNIO	GUARITA/APOIO	02	
10	PORTA PIVOTANTE DE ABRIR ALUMÍNIO	BANHEIROS	02	
10	PORTÃO DE ABRIR/GRADE PIVOTANTE DE ALUMÍNIO	ENTRADA	01	
00	PORTÃO ENTRADA DE VEÍCULOS	CHEGADA DOS RESÍDUOS	01	


JANELAS				
QUANT.	PEIT.	REFERÊNCIA	AMBIENTE	QUANT.
00	1.10	JANELA DE ALUMÍNIO – CORRER – FOLHAS COM VIDRO	GUARITA	01
50	1.70	JANELA ALTA DE ALUMÍNIO – CORRER	APOIO	01
50	1.70	JANELA ALTA DE ALUMÍNIO – PIVOTANTE HORIZONTAL COM GRADE DE PROTEÇÃO	BANHEIROS	02

	LEGENDA DE REVESTIMENTOS
	PISO
01	CERÂMICA ESMALTADA RETIFICADA NA COR BRANCA 30X30CM
02	CIMENTO QUEIMADO
	PAREDE
01	PAREDE CHAPISADA
02	CERÂMICA ESMALTADA RETIFICADA NA COR BRANCA 30 X 30 cm, esp. = 1 cm

☐	TETO
01	LAJE DE CONCRETO
02	FORRO DE PVC

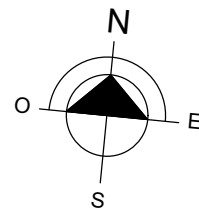

CONVENÇÕES
PERÍMETRO EXTERNO DO IMÓVEL
PONTO TOPOGRÁFICO

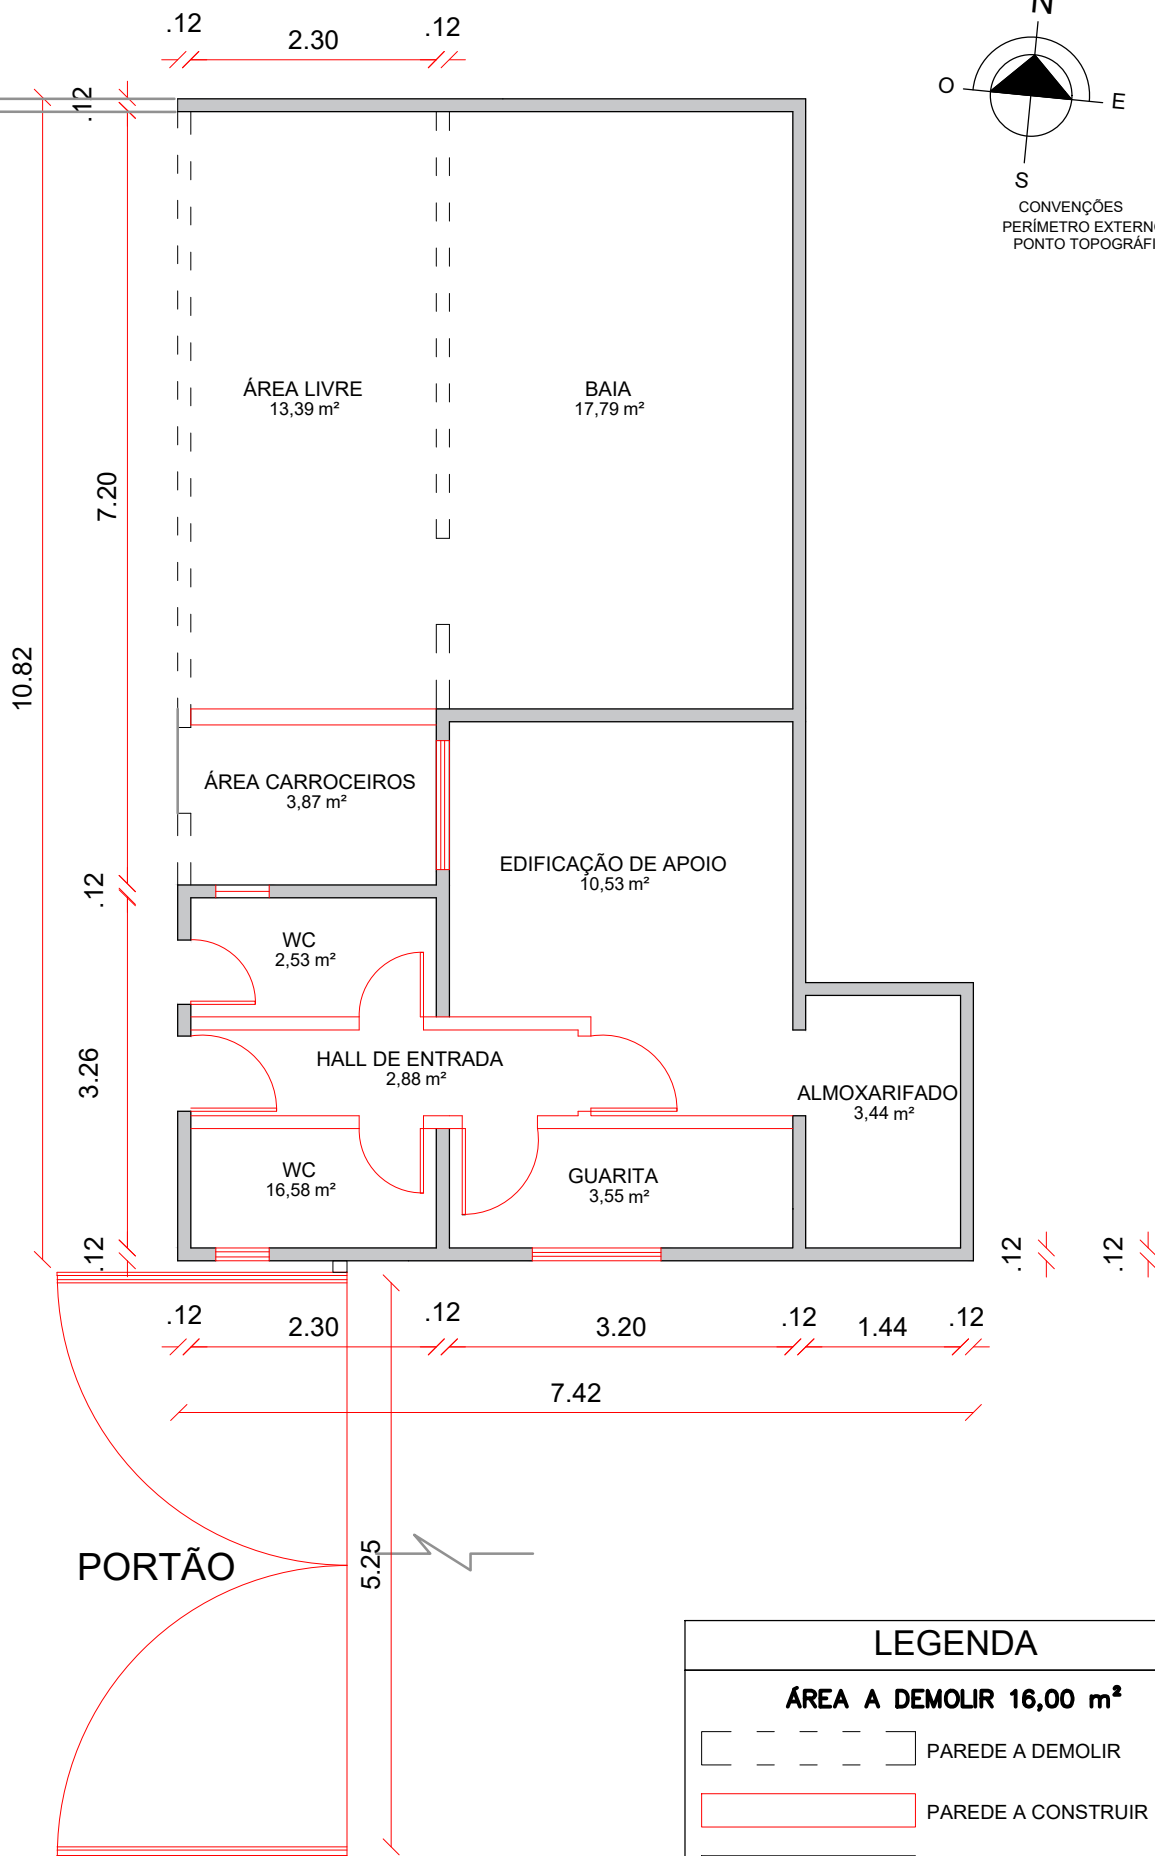

PREFEITURA DO
ARACATI
ALEGRIA DE SER ARACATIENSE

PROJETO: PLANTA DE REFORMA - ECOPONTO

Responsável
ELIANA MARIA DA SILVA MEDEIROS
SECRETARIA:

Desenho
VICTOR SOUSA

LOCAL: VILA SÃO RAFAEL, ARACATI-CE

CEP: 62800-000

ASSUNTO:


PLANTA DE REFORMA

DATA: JAN 2023

ESCALA:
INDICADA

PRANCHA:

4/13

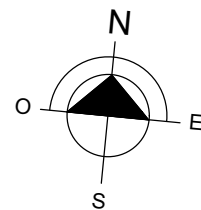

CONVENÇÕES
PERÍMETRO EXTERNO DO IMÓVEL
PONTO TOPOGRÁFICO

S

8.13

2.99

CASA À DEMOLIR
ÁREA 24.85m²

LEGENDA

ÁREA A DEMOLIR 16,00 m²

-  PAREDE A DEMOLIR
-  PAREDE A CONSTRUIR
-  MANTER

ALMOXARIFADO
3,44 m²

.12 // .12 //

.12 1.44 .12



PREFEITURA DO
ARACATI
ALEGRIA DE SER ARACATIENSE

PROJETO: DEMOLIÇÃO - ECOPONTO

Responsável
ELIANA MARIA DA SILVA MEDEIROS
SECRETARIA:

Desenho
VICTOR SOUSA

LOCAL: VILA SÃO RAFAEL, ARACATI-CE

CEP: 62800-000

ASSUNTO:

DEMOLIÇÃO


DATA: JAN 2023

ESCALA:
INDICADA


PRANCHA:

5/13

CORTE A-A
ESC 1:75

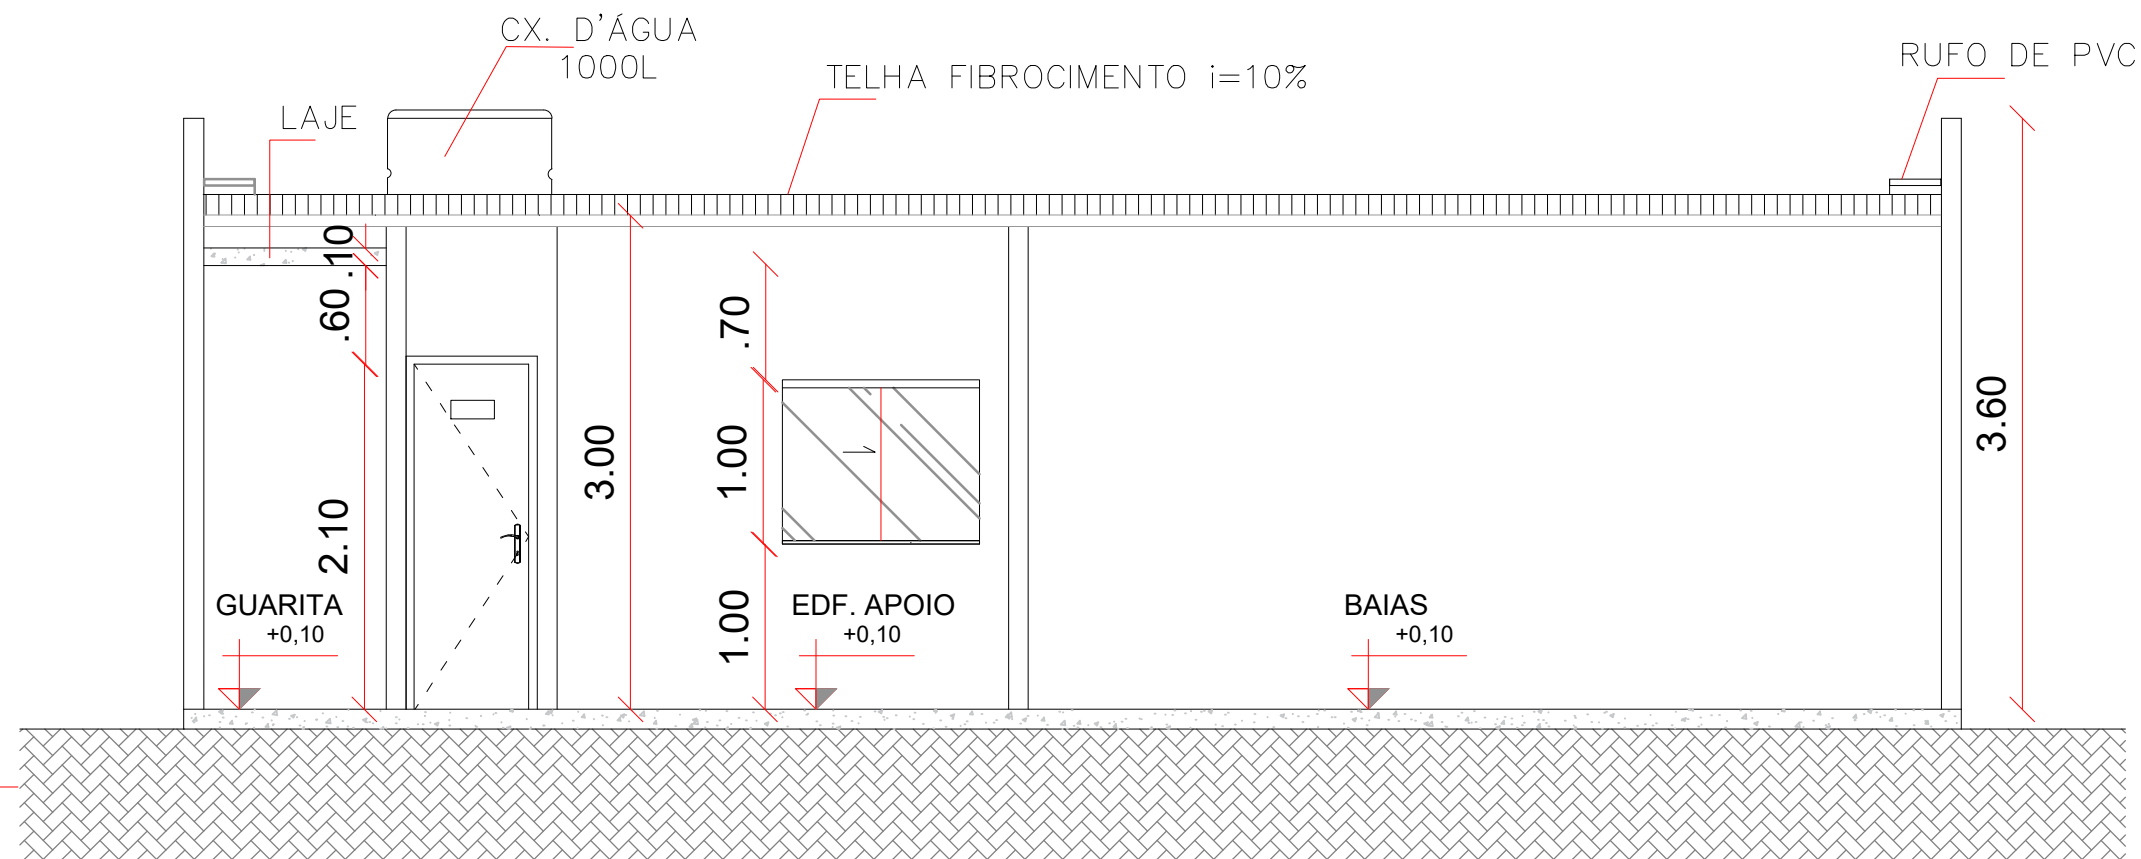

CORTE B-B
ESC 1:75

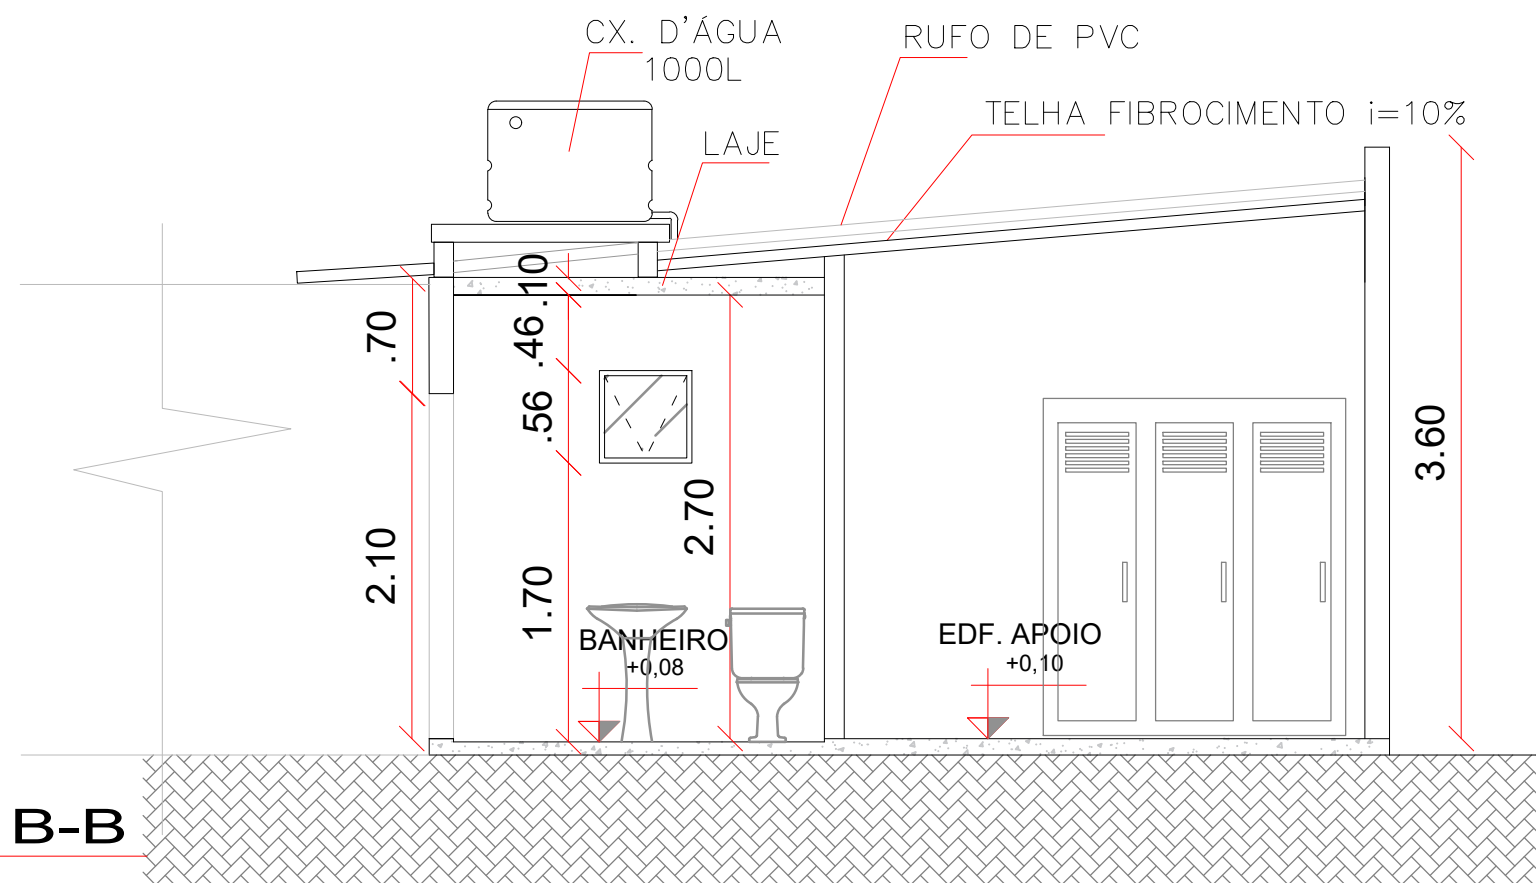

 PREFEITURA DO ARACATI ALEGRIA DE SER ARACATIENSE	PROJETO: CORTES - ECOPONTO		ASSUNTO:		PRANCHA:
	Responsável	Desenho	CORTES AA e BB		
	ELIANA MARIA DA SILVA MEDEIROS	VICTOR SOUSA			
	SECRETARIA:				
	LOCAL: VILA SÃO RAFAEL, ARACATI-CE	CEP: 62800-000	DATA: JAN 2023	ESCALA: INDICADA	6/13






VISTA 01



VISTA 02




 PREFEITURA DO ARACATI ALEGRIA DE SER ARACATIENSE	PROJETO: ECOPONTO		ASSUNTO:		7/13
	Responsável	Desenho			
	ELIANA MARIA DA SILVA MEDEIROS	VICTOR SOUSA			
	SECRETARIA:				
	LOCAL: VILA SÃO RAFAEL, ARACATI-CE	CEP: 62800-000	DATA: JAN 2023	ESCALA: INDICADA	VISTAS - FACHADAS

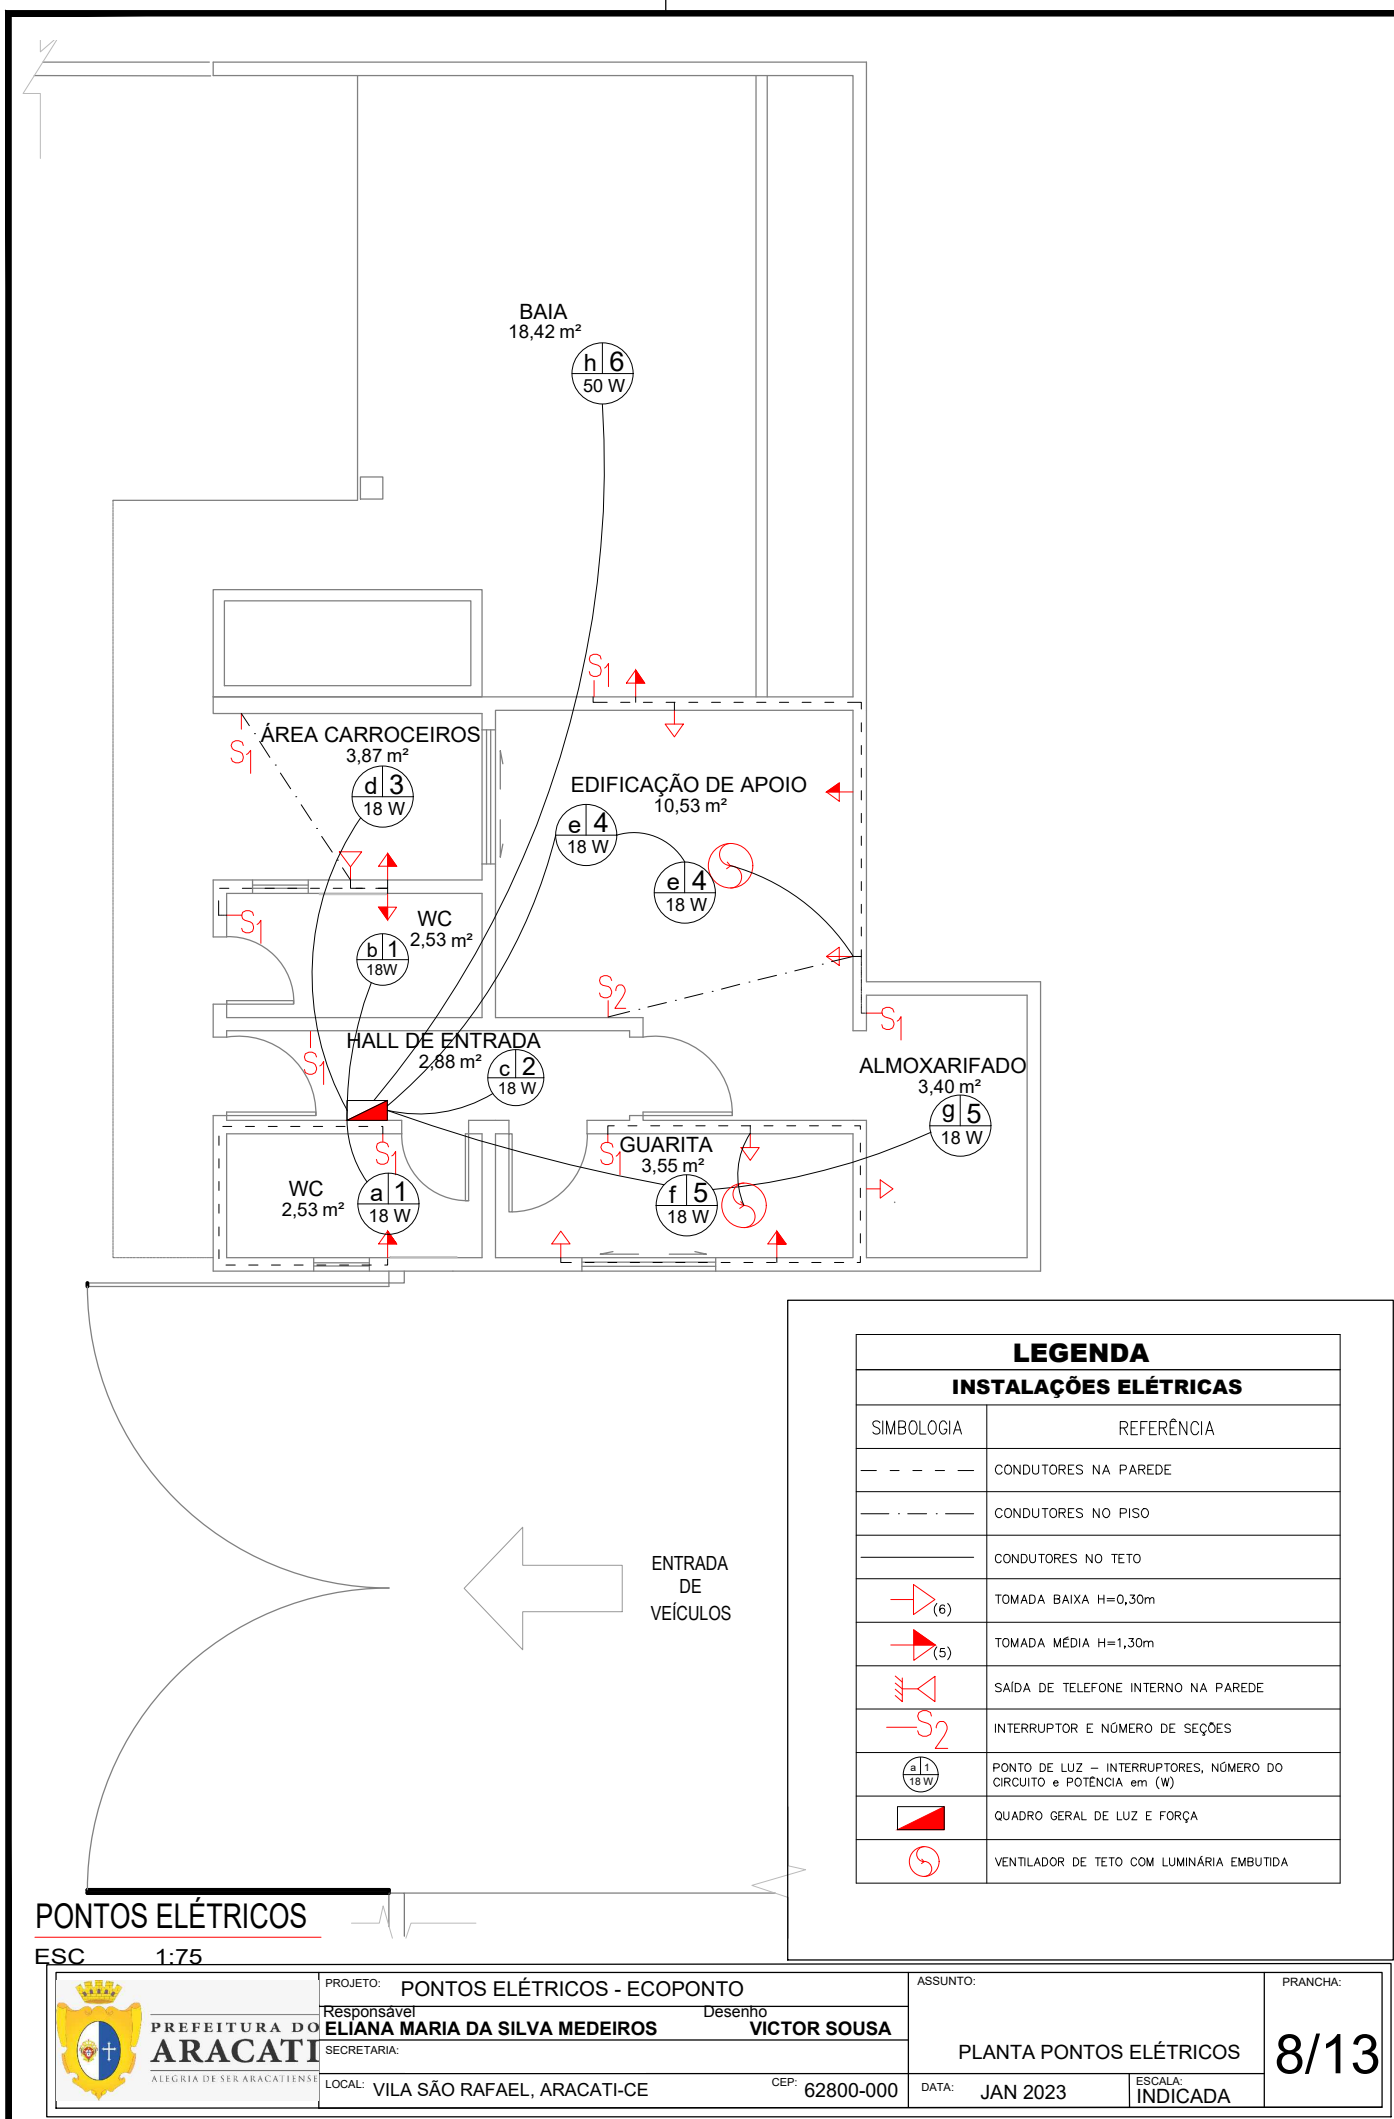

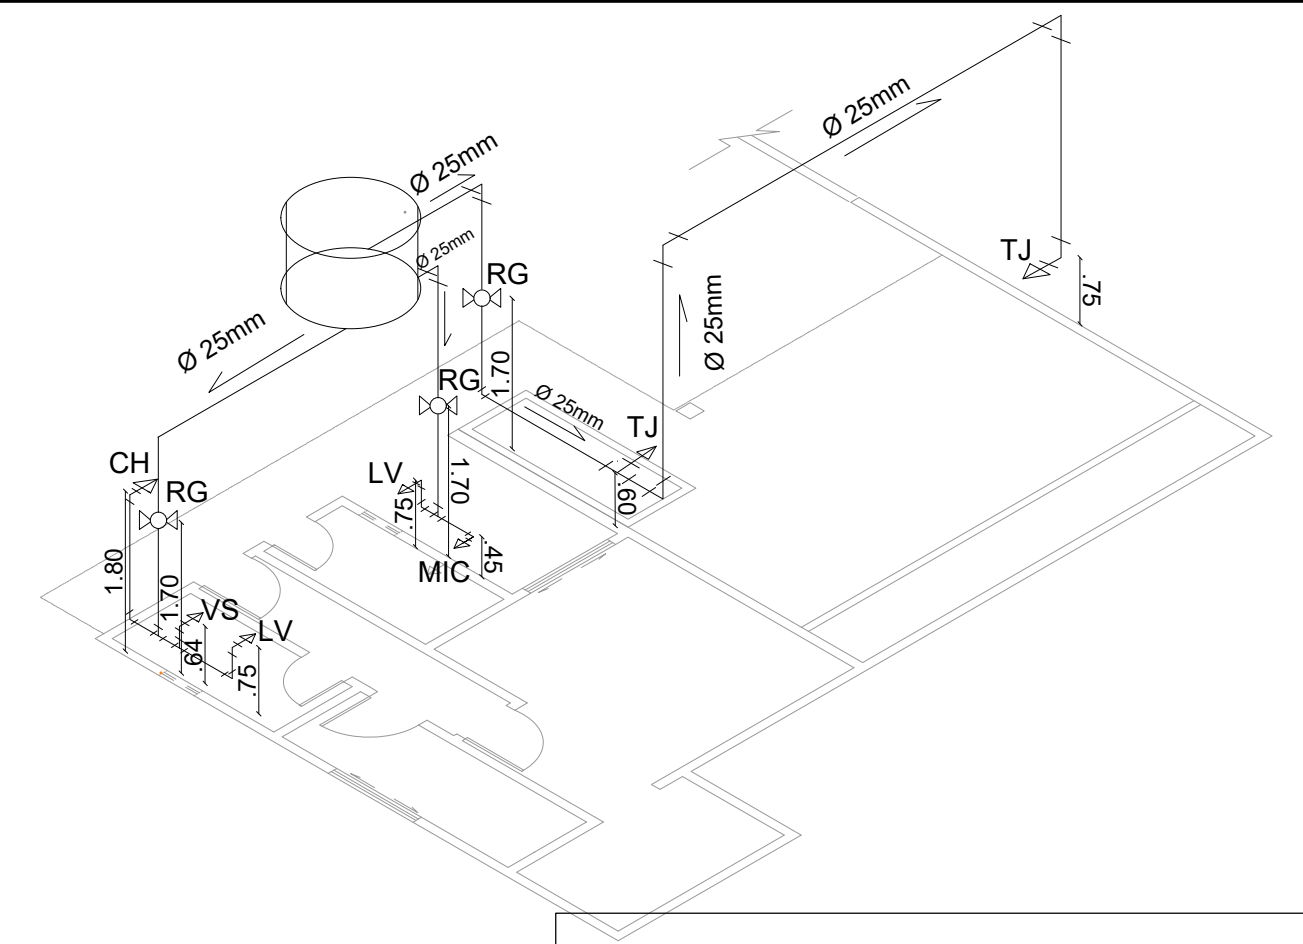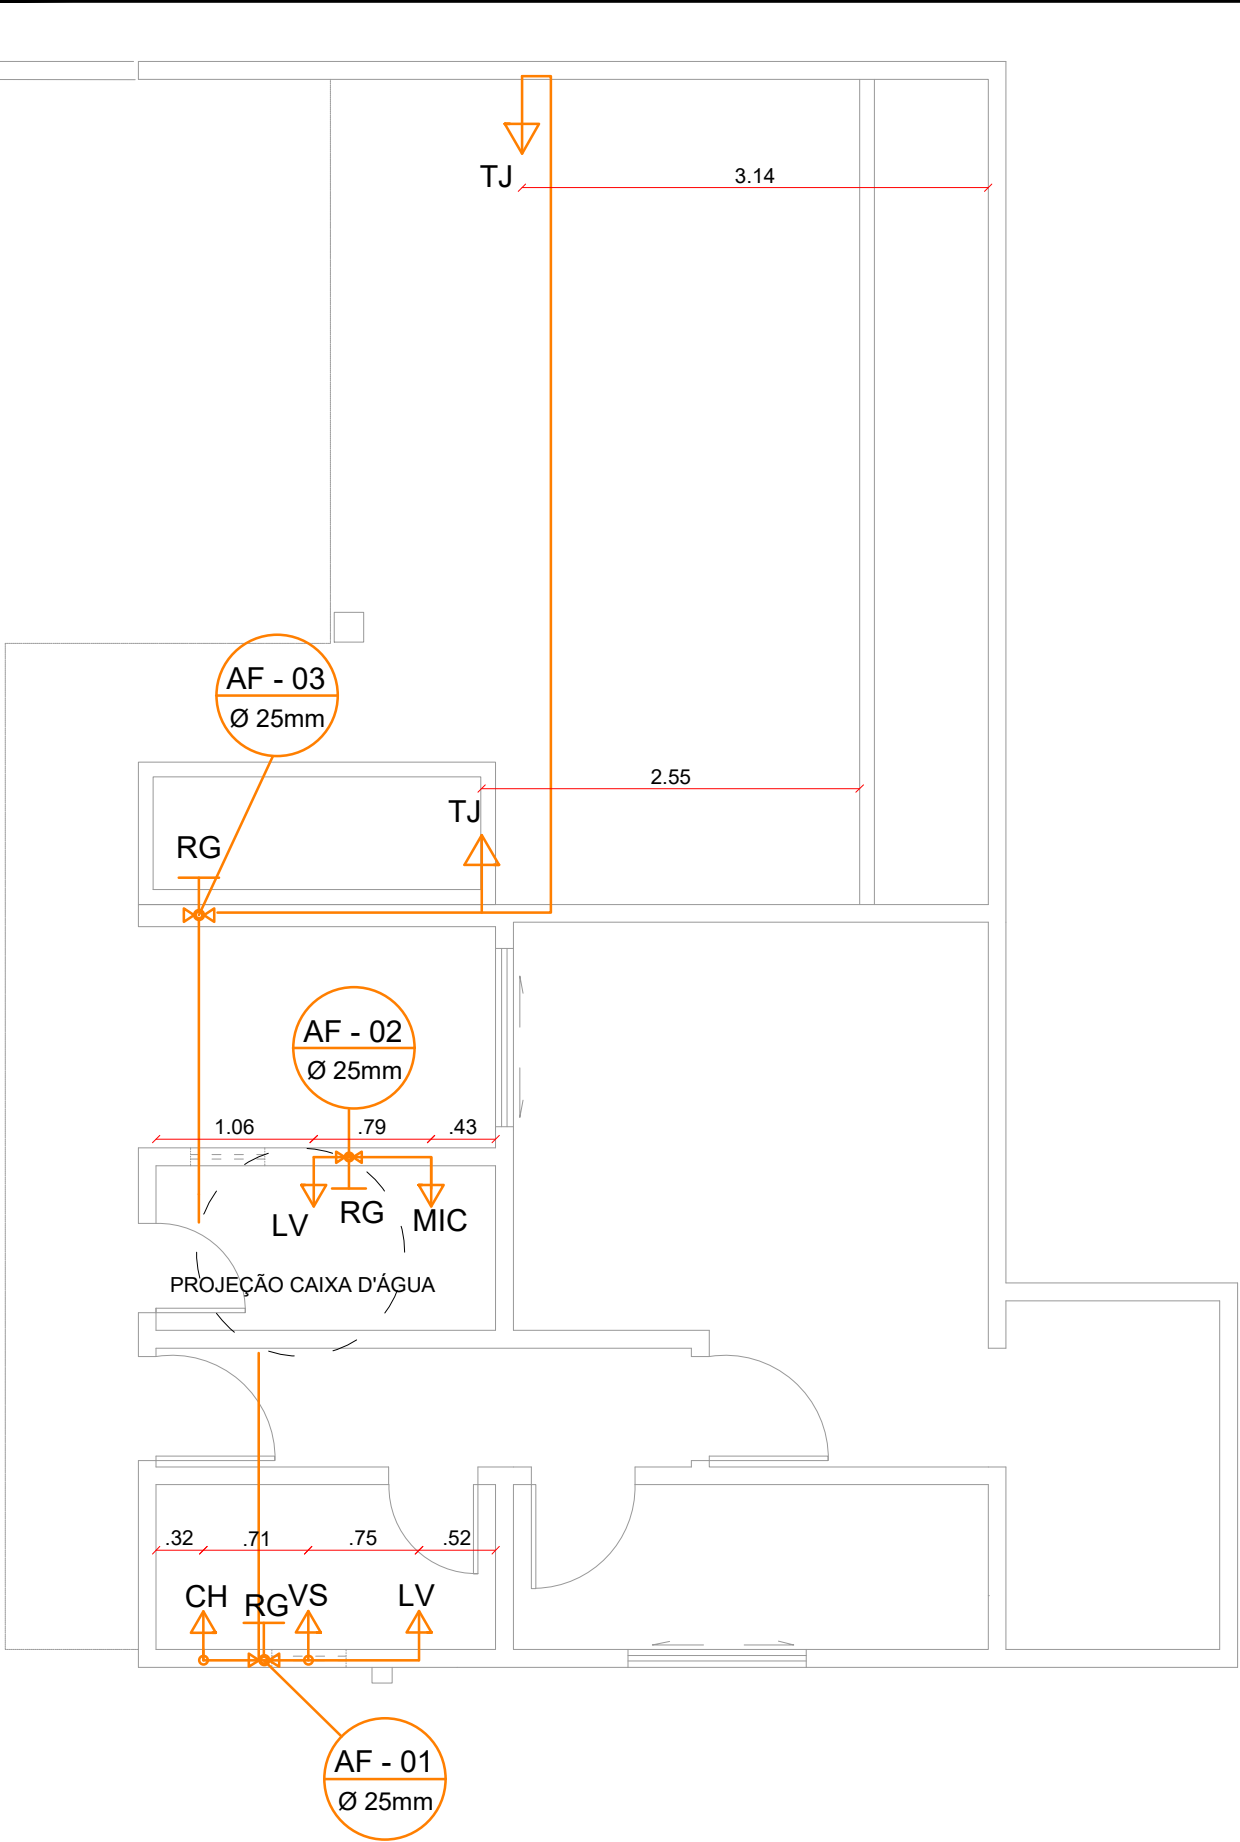


LEGENDA	
INSTALAÇÕES HIDRÁULICAS	
SIMBOLOGIA	REFERÊNCIA
	TUBULAÇÃO DE ÁGUA FRIA PELO TETO
	PROJEÇÃO DE EQUIPAMENTOS
	PONTOS DE ÁGUA FRIA
	PRUMADA DE DESCIDA – N° DA PRUMADA e DIÂMETRO DO TUBO
	COTOVELO DE PVC EM 90°
	"TÊ" DE PVC
	REGISTRO DE GAVETA
TJ	TORNEIRA DE JARDIM
MIC	MICTÓRIO
RG	REGISTRO DE GAVETA
LV	LAVATÓRIO
CH	CHUVEIRO
VS	VASO SANITÁRIO

PORTAS

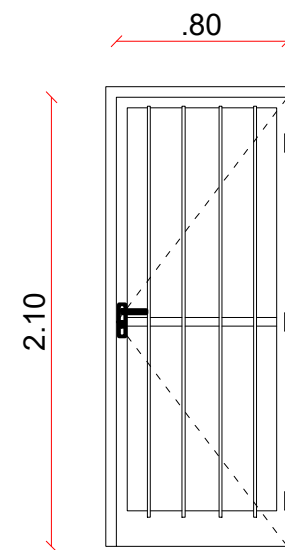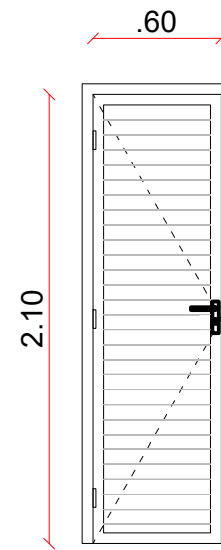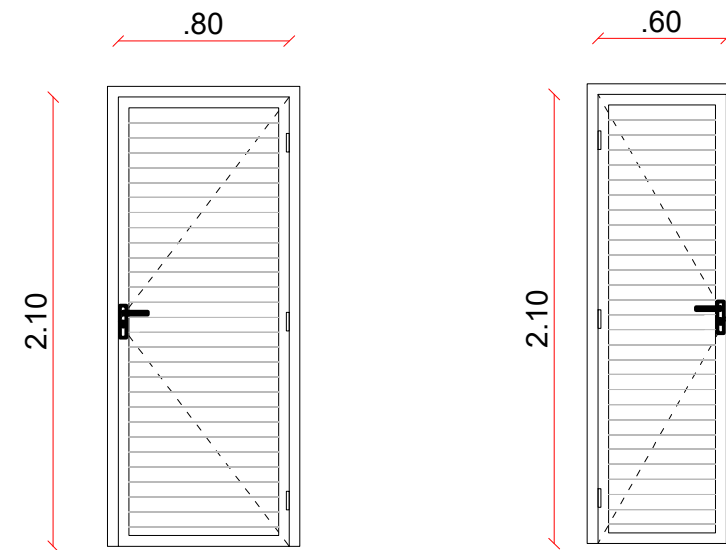

QUADRO GERAL DE ESQUADRIAS

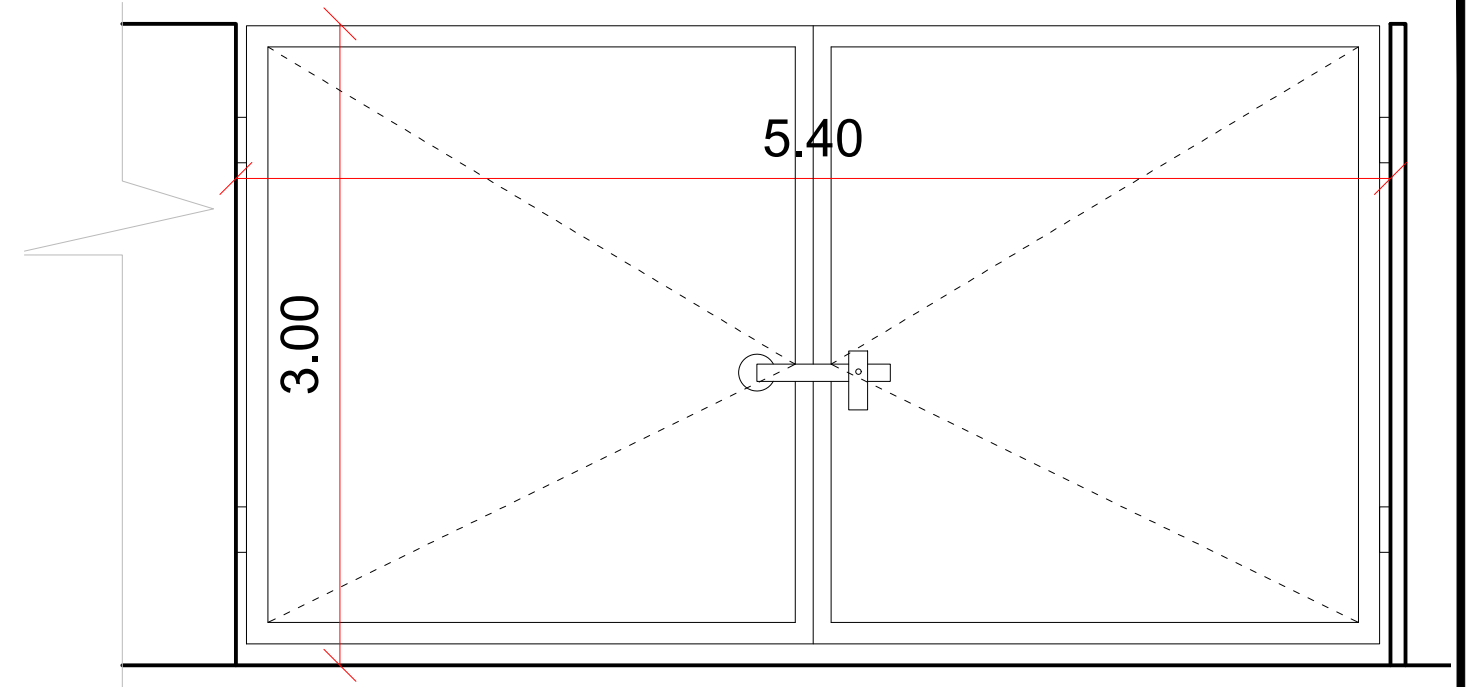

01

PORTA DE ALUMÍNIO PIVOTANTE "P1"
Esc 1:50

02

PORTA DE ALUMÍNIO PIVOTANTE "P2"
Esc 1:50







03

PORTÃO GRADE DE ALUMÍNIO PIVOTANTE "P3"
Esc 1:50

04

PORTÃO DE AÇO P/ ENTRADA DE VEÍCULOS 2 FOLHAS PIVOTANTE "P4"
Esc 1:50

JANELAS

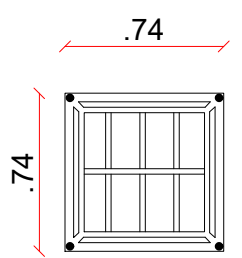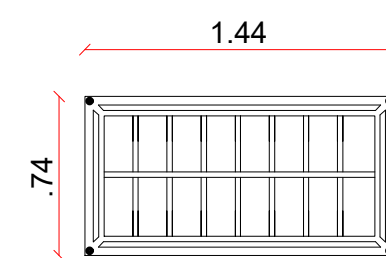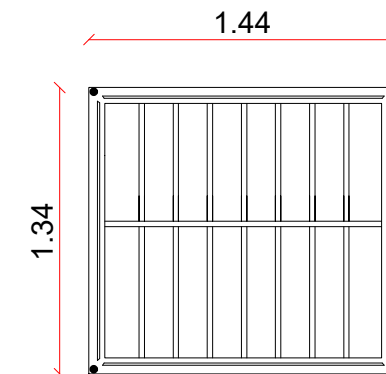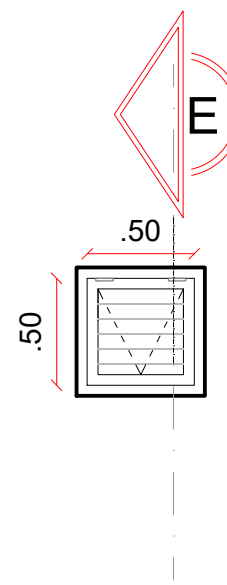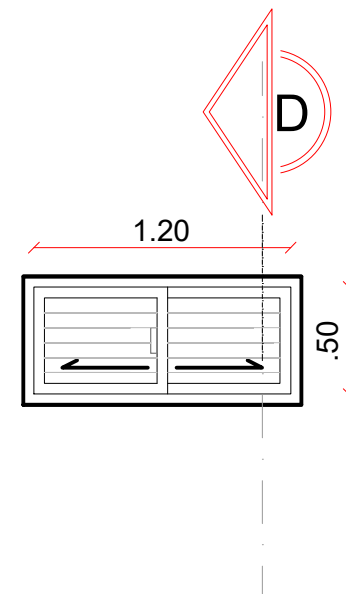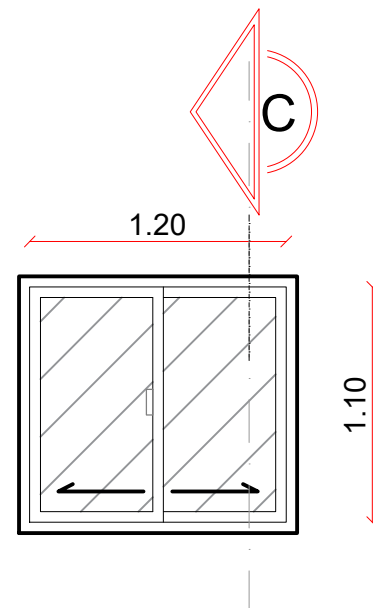

05

JANELA DE ALUMÍNIO - CORRER - FOLHAS COM VIDRO "J1"
Esc 1:50

06

JANELA ALTA DE ALUMÍNIO - CORRER "J2"
Esc 1:50

07

JANELA ALTA DE ALUMÍNIO - PIVOTANTE "J3"
Esc 1:50

08

GRADE DE METAL P/ "J1"
Esc 1:50


09

GRADE DE METAL P/ "J2"
Esc 1:50


10

GRADE DE METAL P/ "J3"
Esc 1:50


 PREFEITURA DO ARACATI ALEGRIA DE SER ARACATIENSE	PROJETO: ECOPONTO - ESQUADRIAS		ASSUNTO:		PRANCHA: 10/13
	Responsável	Desenho	DETALHAMENTO		
	ELIANA MARIA DA SILVA MEDEIROS	VICTOR SOUSA			
	SECRETARIA:				
	LOCAL: VILA SÃO RAFAEL, ARACATI-CE	CEP: 62800-000	DATA: JAN 2023	ESCALA: INDICADA	

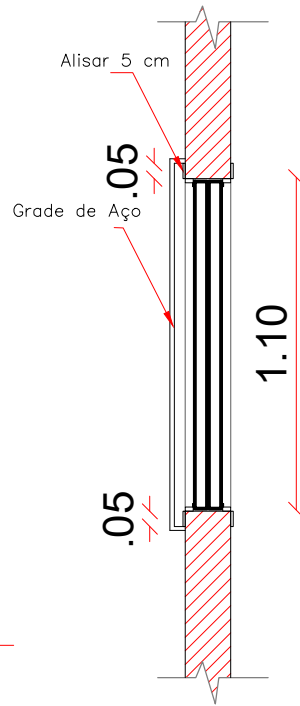


05 CORTE - C "J1"
Esc 1:25

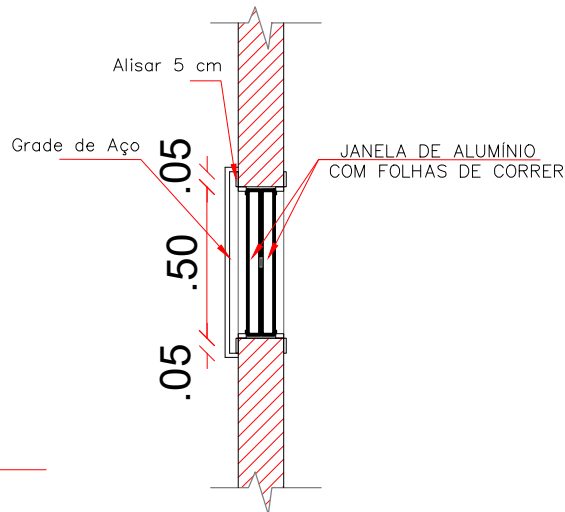

06 CORTE - D "J2"
Esc 1:25

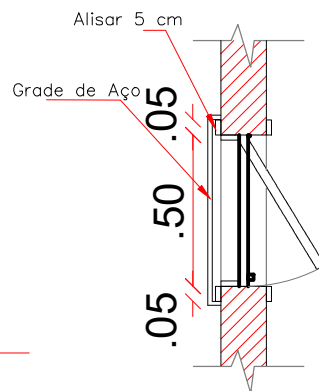

07 CORTE - E "J3"
Esc 1:25

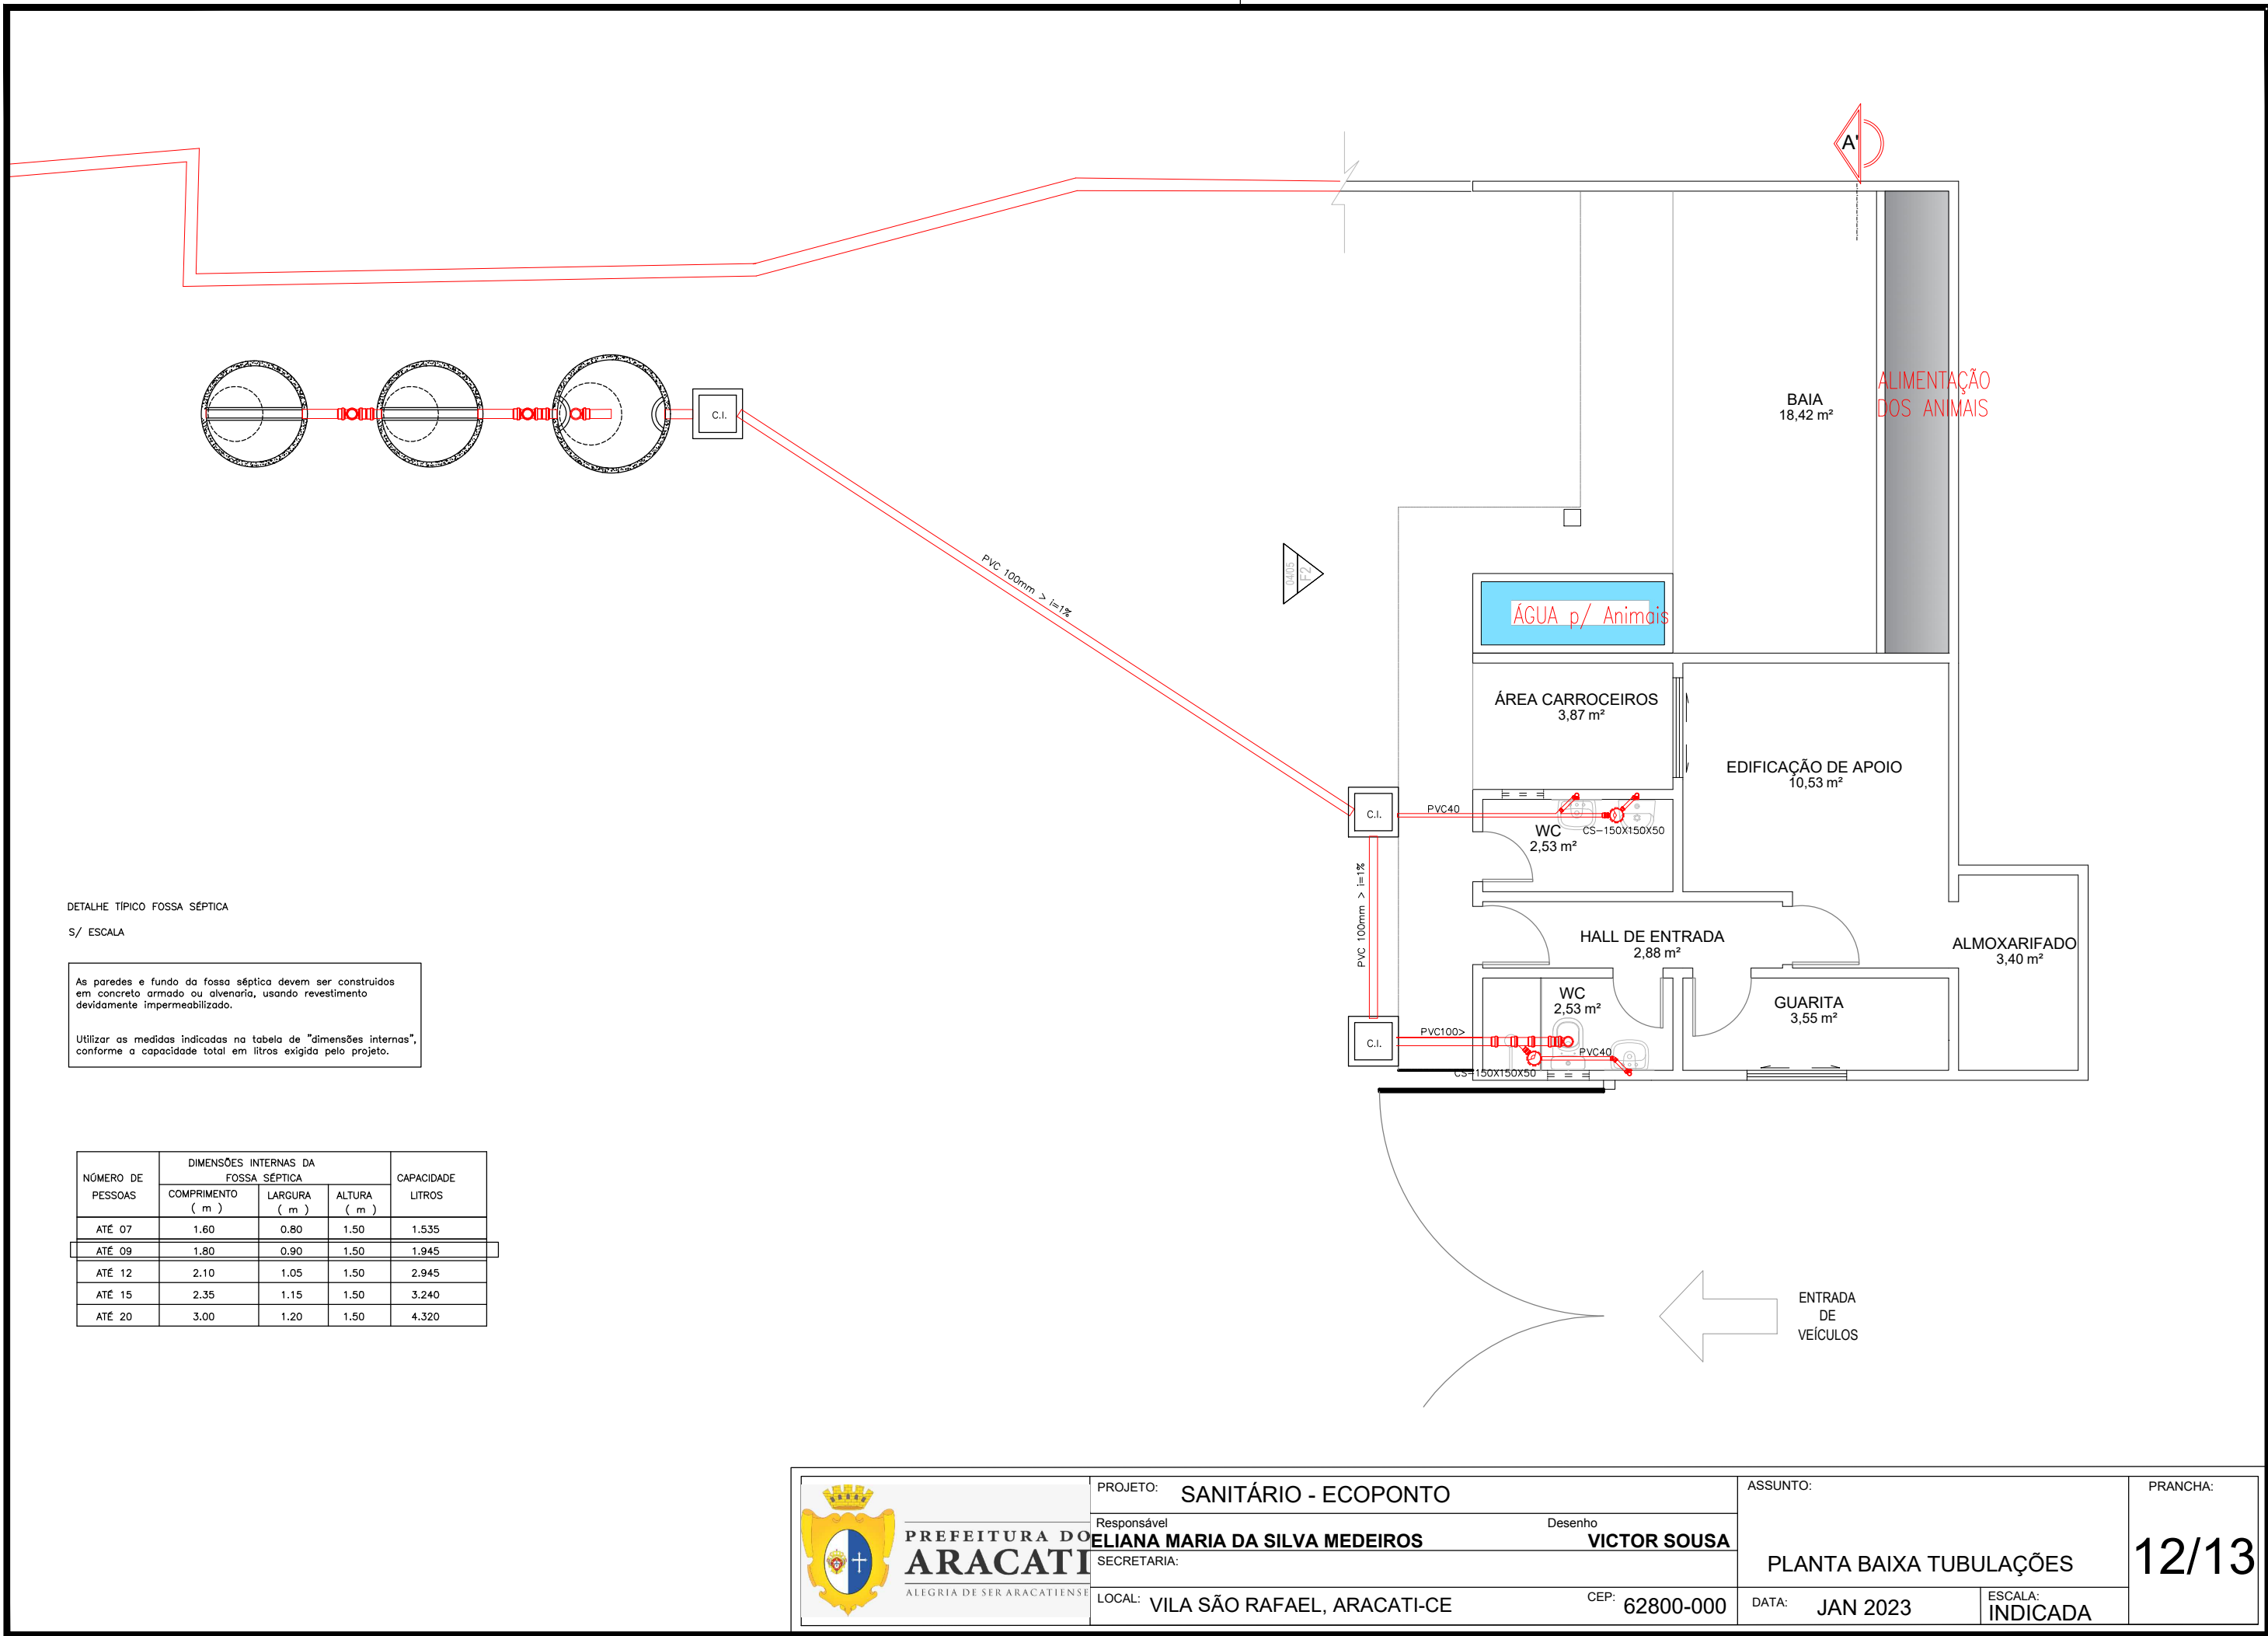

DETALHE TÍPICO FOSSA SÉPTICA

S/ ESCALA

As paredes e fundo da fossa séptica devem ser construídos em concreto armado ou alvenaria, usando revestimento devidamente impermeabilizado.

Utilizar as medidas indicadas na tabela de "dimensões internas", conforme a capacidade total em litros exigida pelo projeto.

NÚMERO DE PESSOAS	DIMENSÕES INTERNAS DA FOSSA SÉPTICA			CAPACIDADE LITROS
	COMPRIMENTO (m)	LARGURA (m)	ALTURA (m)	
ATÉ 07	1.60	0.80	1.50	1.535
ATÉ 09	1.80	0.90	1.50	1.945
ATÉ 12	2.10	1.05	1.50	2.945
ATÉ 15	2.35	1.15	1.50	3.240
ATÉ 20	3.00	1.20	1.50	4.320



PREFEITURA DO
ARACATI
ALEGRIA DE SER ARACATIENSE

PROJETO: **SANITÁRIO - ECOPONTO**

Responsável: **ELIANA MARIA DA SILVA MEDEIROS**

SECRETARIA:

LOCAL: **VILA SÃO RAFAEL, ARACATI-CE**

Desenho: **VICTOR SOUSA**

CEP: **62800-000**

ASSUNTO:


PLANTA BAIXA TUBULAÇÕES

DATA: **JAN 2023**


ESCALA:
INDICADA

PRANCHA:


12/13

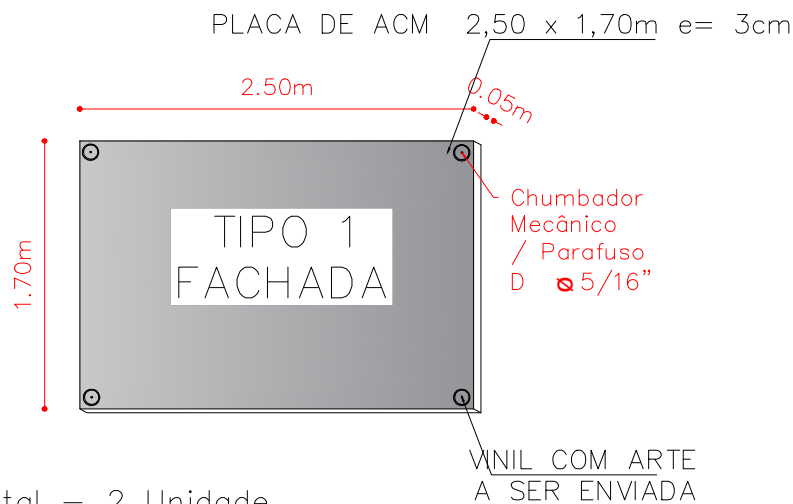


① Vista Frontal – 2 Unidade
Esc: 1:25

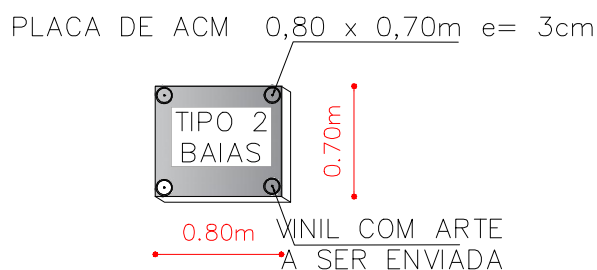

② Vista Frontal – 3 Unidades
Esc: 1:25

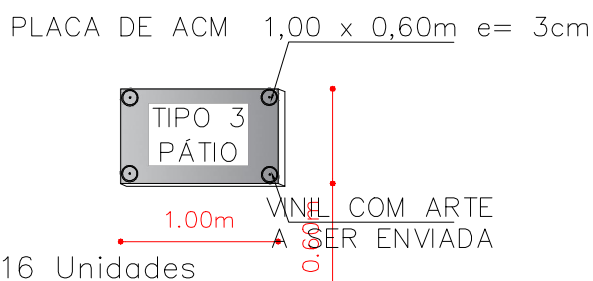


③ Placa Pátio – 16 Unidades
Esc: 1:25

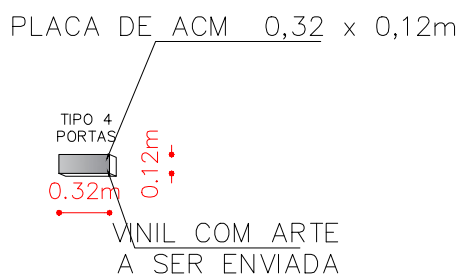

④ Placa Portas – 7 Unidades
Esc: 1:25


*ARTE DAS PLACAS SERÃO APLICADAS EM ADESIVO

 PREFEITURA DO ARACATI ALEGRIA DE SER ARACATIENSE	PROJETO: PLACAS - ECOPONTO	ASSUNTO:	PRANCHA: 13/13
	Responsável: ELIANA MARIA DA SILVA MEDEIROS Desenho: VICTOR SOUSA SECRETARIA:	PLACAS DE IDENTIFICAÇÃO	
LOCAL: VILA SÃO RAFAEL, ARACATI-CE	CEP: 62800-000	DATA: JAN 2023	ESCALA: INDICADA

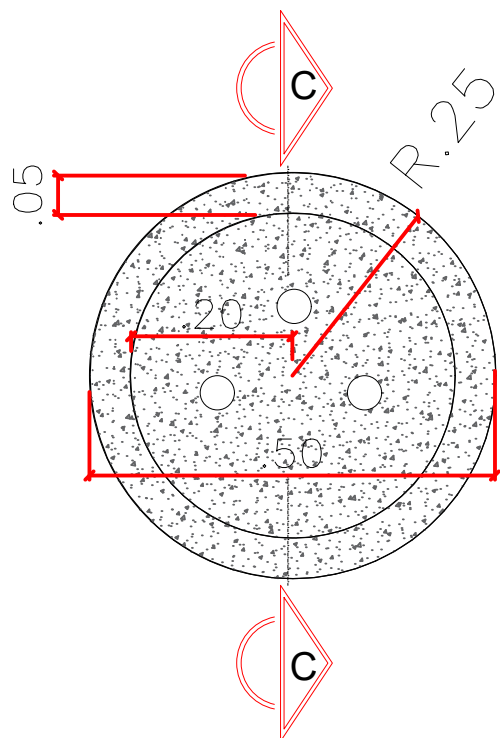


PLANTA BAIXA

ESC: 1:10

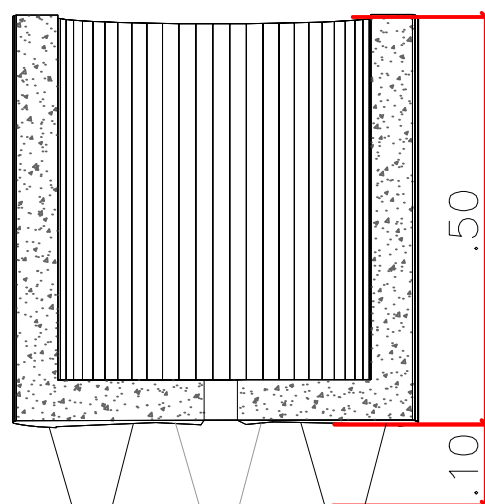


CORTE C-C

Esc 1:10

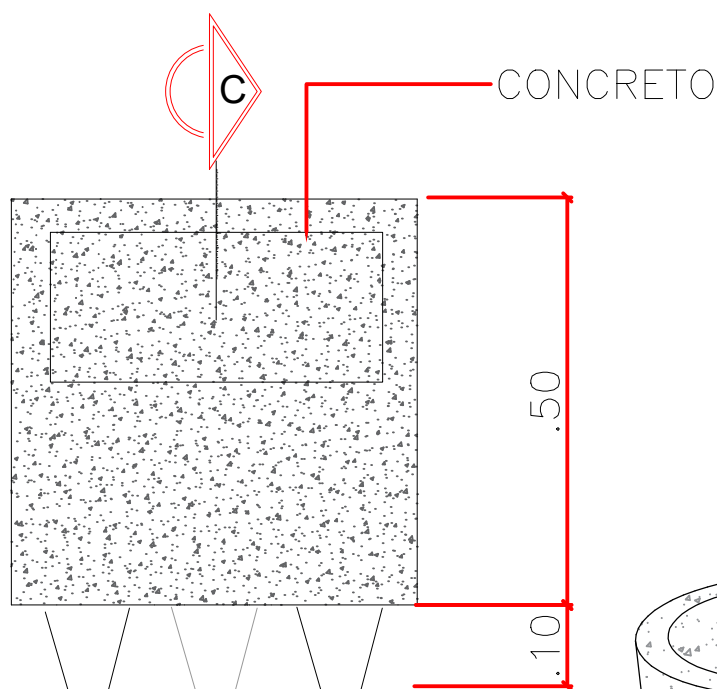

ELEVAÇÃO LIXEIRA

ESC: 1:10

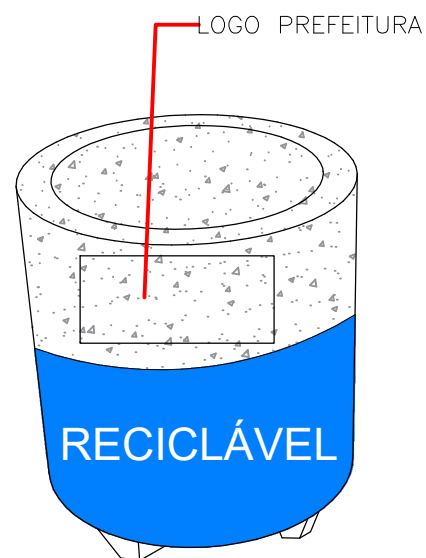

200 LIXEIRAS



200 LIXEIRAS

**PERSPECTIVA LIXEIRA
SEM ESCALA**



PROJETO: LIXEIRAS DE CONCRETO
Responsável: ELIANA MARIA DA SILVA MEDEIROS
Desenho: VICTOR SOUSA
SECRETARIA:
LOCAL: VILA SÃO RAFAEL, ARACATI-CE
CEP: 62800-000

ASSUNTO: LIXEIRAS
DATA: JAN 2023

ESCALA: INDICADA

PRANCHA:

1/1