


Relação do aço

ELEMENTO	ACO	N	DIAM (mm)	QUANT	C.UNIT (cm)	C.TOTAL (cm)
----------	-----	---	-----------	-------	-------------	--------------

Resumo do aço

ACO	DIAM (mm)	C.TOTAL (m)	PESO (kg)
PESO TOTAL (kg)			

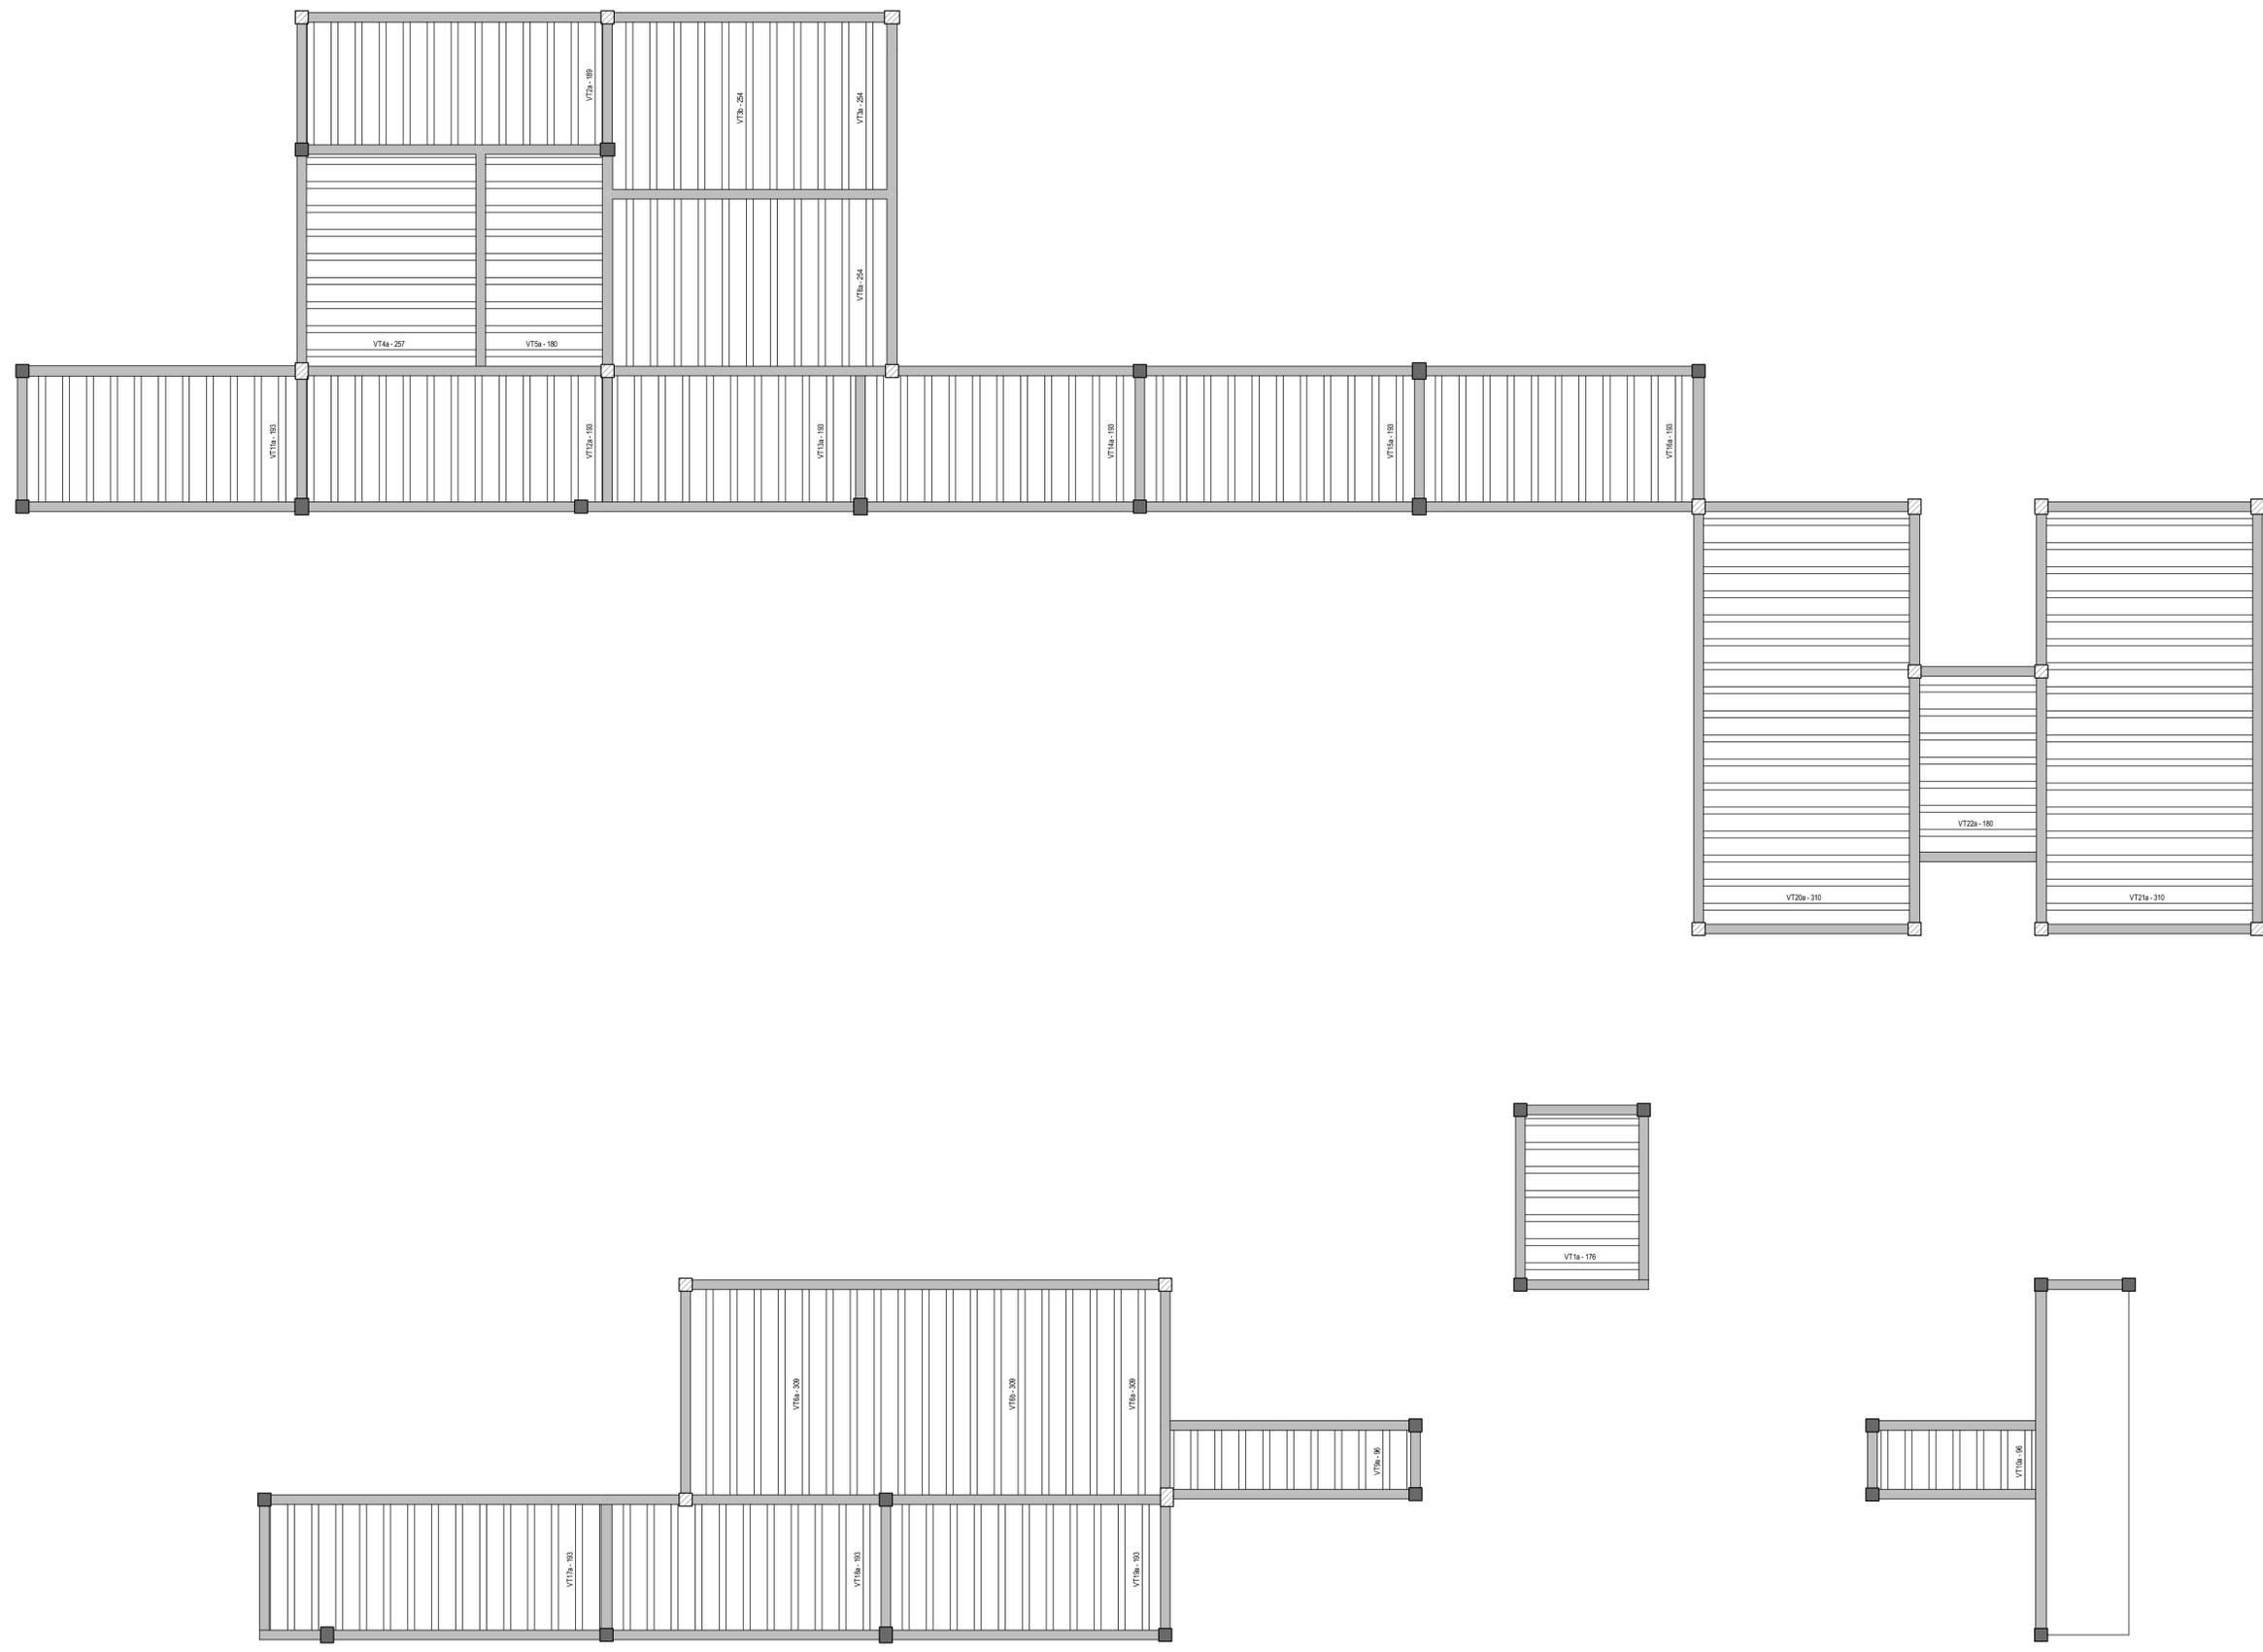

PLANTA DE VIGOTAS PRÉ-MOLDADAS

ASSINATURAS E APROVAÇÃO

PROJETISTA: LEONARDO SILVEIRA LIMA ENGENHEIRO CIVIL - RNP: 6601581057	PROPRIETÁRIO:
---	---------------

APROVAÇÃO:

GEOPAC AL. PADRE ANTÔNIO TOMAZ, N° 2425, SAUA 301502
BARRIO ALBERTINA, PORTALIZADA
FOFÉ, RS 91413-147, BRASIL. GEOPAC@GEOPAC.COM.BR

PROPRIETÁRIO:
PREFEITURA MUNICIPAL DE ARACATI
OBRA:
CONSTRUÇÃO DA EEF EDMAR SENA
PROJETO:
ESTRUTURAS DE CONCRETO
IDENTIFICAÇÃO DOS ELEMENTOS

LAJES TÉRREO 03	LOCAL: ARACATI-CE	DATA: AGOSTO/2022	PRANCHAS: 16/28
	DESENHO: ALANA PRADO	INDICADA	CONTROLE: ARCT 22.34