


- LEGENDA - EM PLANTA**
- MEIO-FIO EXISTENTE
 - MEIO-FIO PROJETADO
 - CERCA
 - ASFALTO EXISTENTE
 - VIA SEM PAVIMENTO
 - MURO
 - EDIFICAÇÕES
 - CURVA DE NÍVEL
 - POSTE
 - SENTIDO DO ESCOAMENTO
 - ALINHAMENTO (ESTACAS)
 - VEGETAÇÃO
 - ÁREA CONTEMPLADA
 - BUEIRO A CONSTRUIR

NOTAS

DATUM VERTICAL - ARBITRADO
 SISTEMA DE COORDENADAS - SIRGAS (WGS84)
 MERIDIANO CENTRAL - 38° W GR
 PROJEÇÃO UNIVERSAL DE MERCATOR (UTM) - ZONA 24M

- LEGENDA - EM PERFIL**
- TERRENO NATURAL
 - TERRENO PROJETADO
 - BSTC A CONSTRUIR

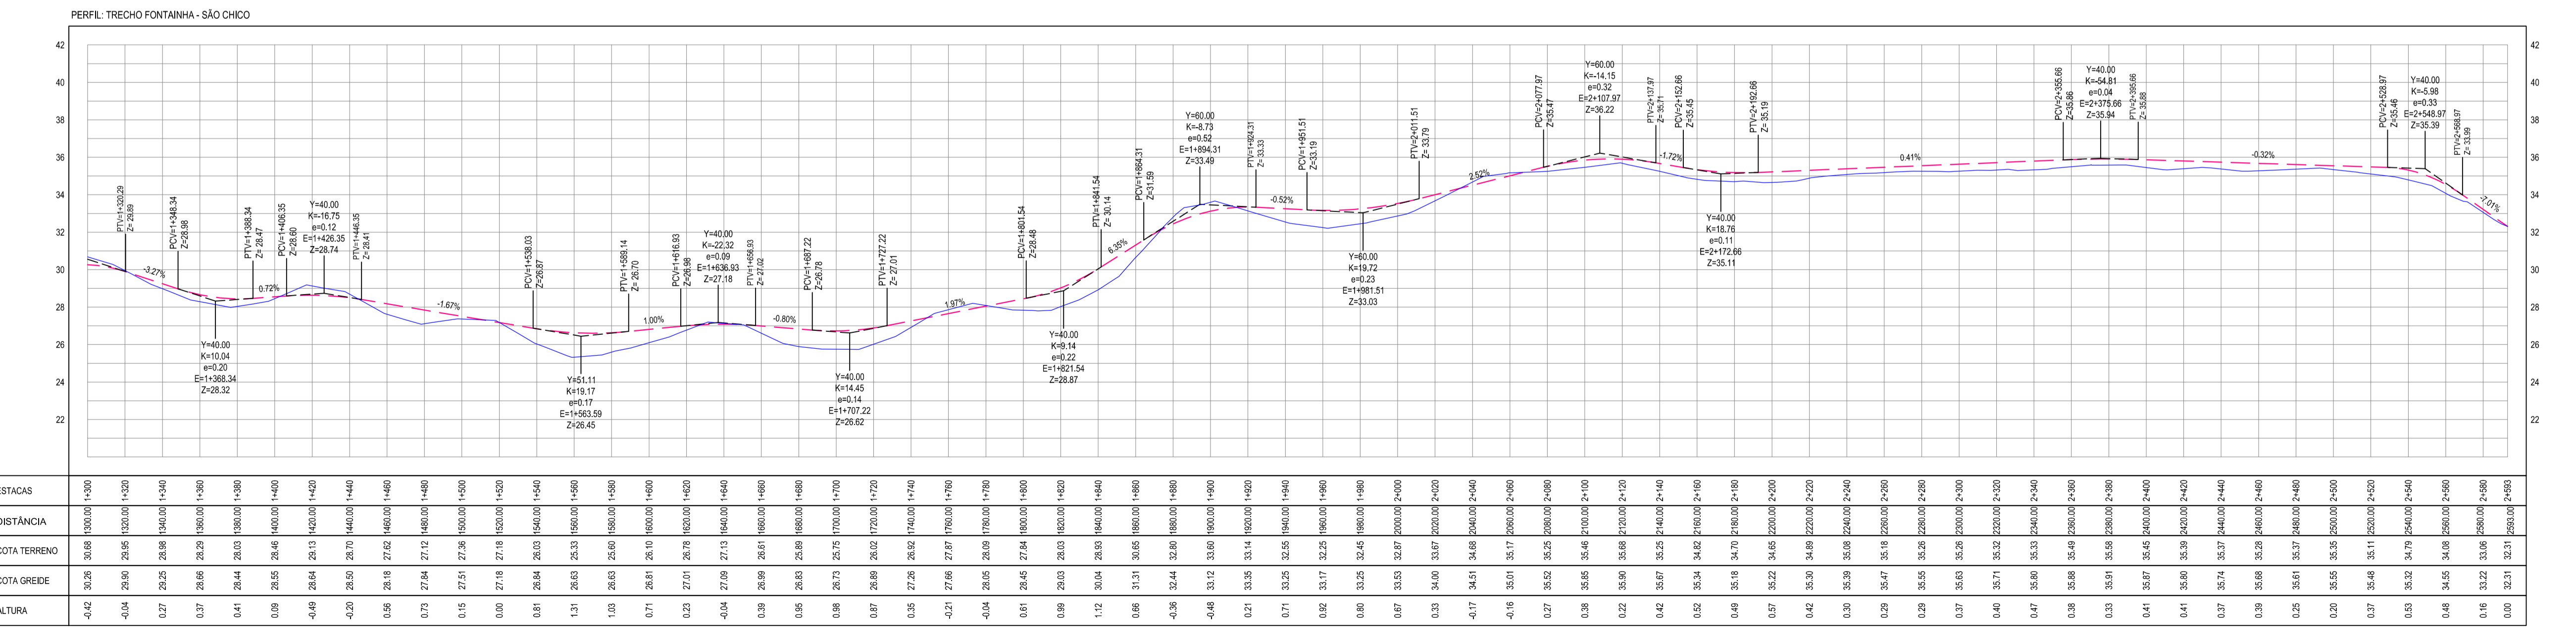

03 PERFIL LONGITUDINAL 02
ESCALA: H 1/2.000 | V 1/200

ASSINATURAS E APROVAÇÃO

PROJETISTA: _____ PROPRIETÁRIO: _____

LEONARDO SILVEIRA LIMA
ENGENHEIRO CIVIL - CRP 0601581067

APROVAÇÃO: _____

GEOPAC
 AV. PADRE ANTÔNIO TOMAS, N° 2400, SALAS 301/302
 BARRIO ALEIXA, FORTALEZA
 FONE: (85) 3441-3141 | EMAIL: GEOPAC@GEOPAC.COM.BR

PROPRIETÁRIO:
PREFEITURA MUNICIPAL DE ARACATI

PROJETO GEOMÉTRICO
 IDENTIFICAÇÃO DOS DESENHOS:
 01. PLANTA BAIXA 03
 02. PLANTA BAIXA 04
 03. PERFIL LONGITUDINAL 02